


Templates de impressão a diferentes escalas


Cadastro OnLine

SD/GSIG

01-11-2014

Folha A4	3
Escala 1:1 000.....	3
Escala 1:2 000.....	4
Escala 1:5 000.....	5
Escala 1:10 000.....	6
Escala 1:50 000.....	7
Escala 1:150 000 – Enquadramento Geral.....	8
Folha A3	9
Escala 1:1 000.....	9
Escala 1:2 000.....	10
Escala 1:5 000.....	11
Escala 1:10 000.....	12
Escala 1:50 000.....	13
Escala 1:100 000 – Enquadramento Geral.....	14
Folha A2	15
Escala 1:1 000.....	15
Escala 1:2 000.....	16
Escala 1:5 000.....	17
Escala 1:10 000.....	18
Escala 1:25 000.....	19
Escala 1:50 000.....	20
Escala 1:70 000 – Enquadramento Geral.....	21
Folha A1	22
Escala 1:1 000.....	22
Escala 1:2 000.....	23
Escala 1:5 000.....	24
Escala 1:10 000.....	25
Escala 1:25 000.....	26
Escala 1:45 000 – Enquadramento Geral.....	27
Folha A0	28
Escala 1:1 000.....	28
Escala 1:2 000.....	29
Escala 1:5 000.....	30
Escala 1:10 000.....	31
Escala 1:20 000.....	32
Escala 1:35 000 – Enquadramento Geral.....	33

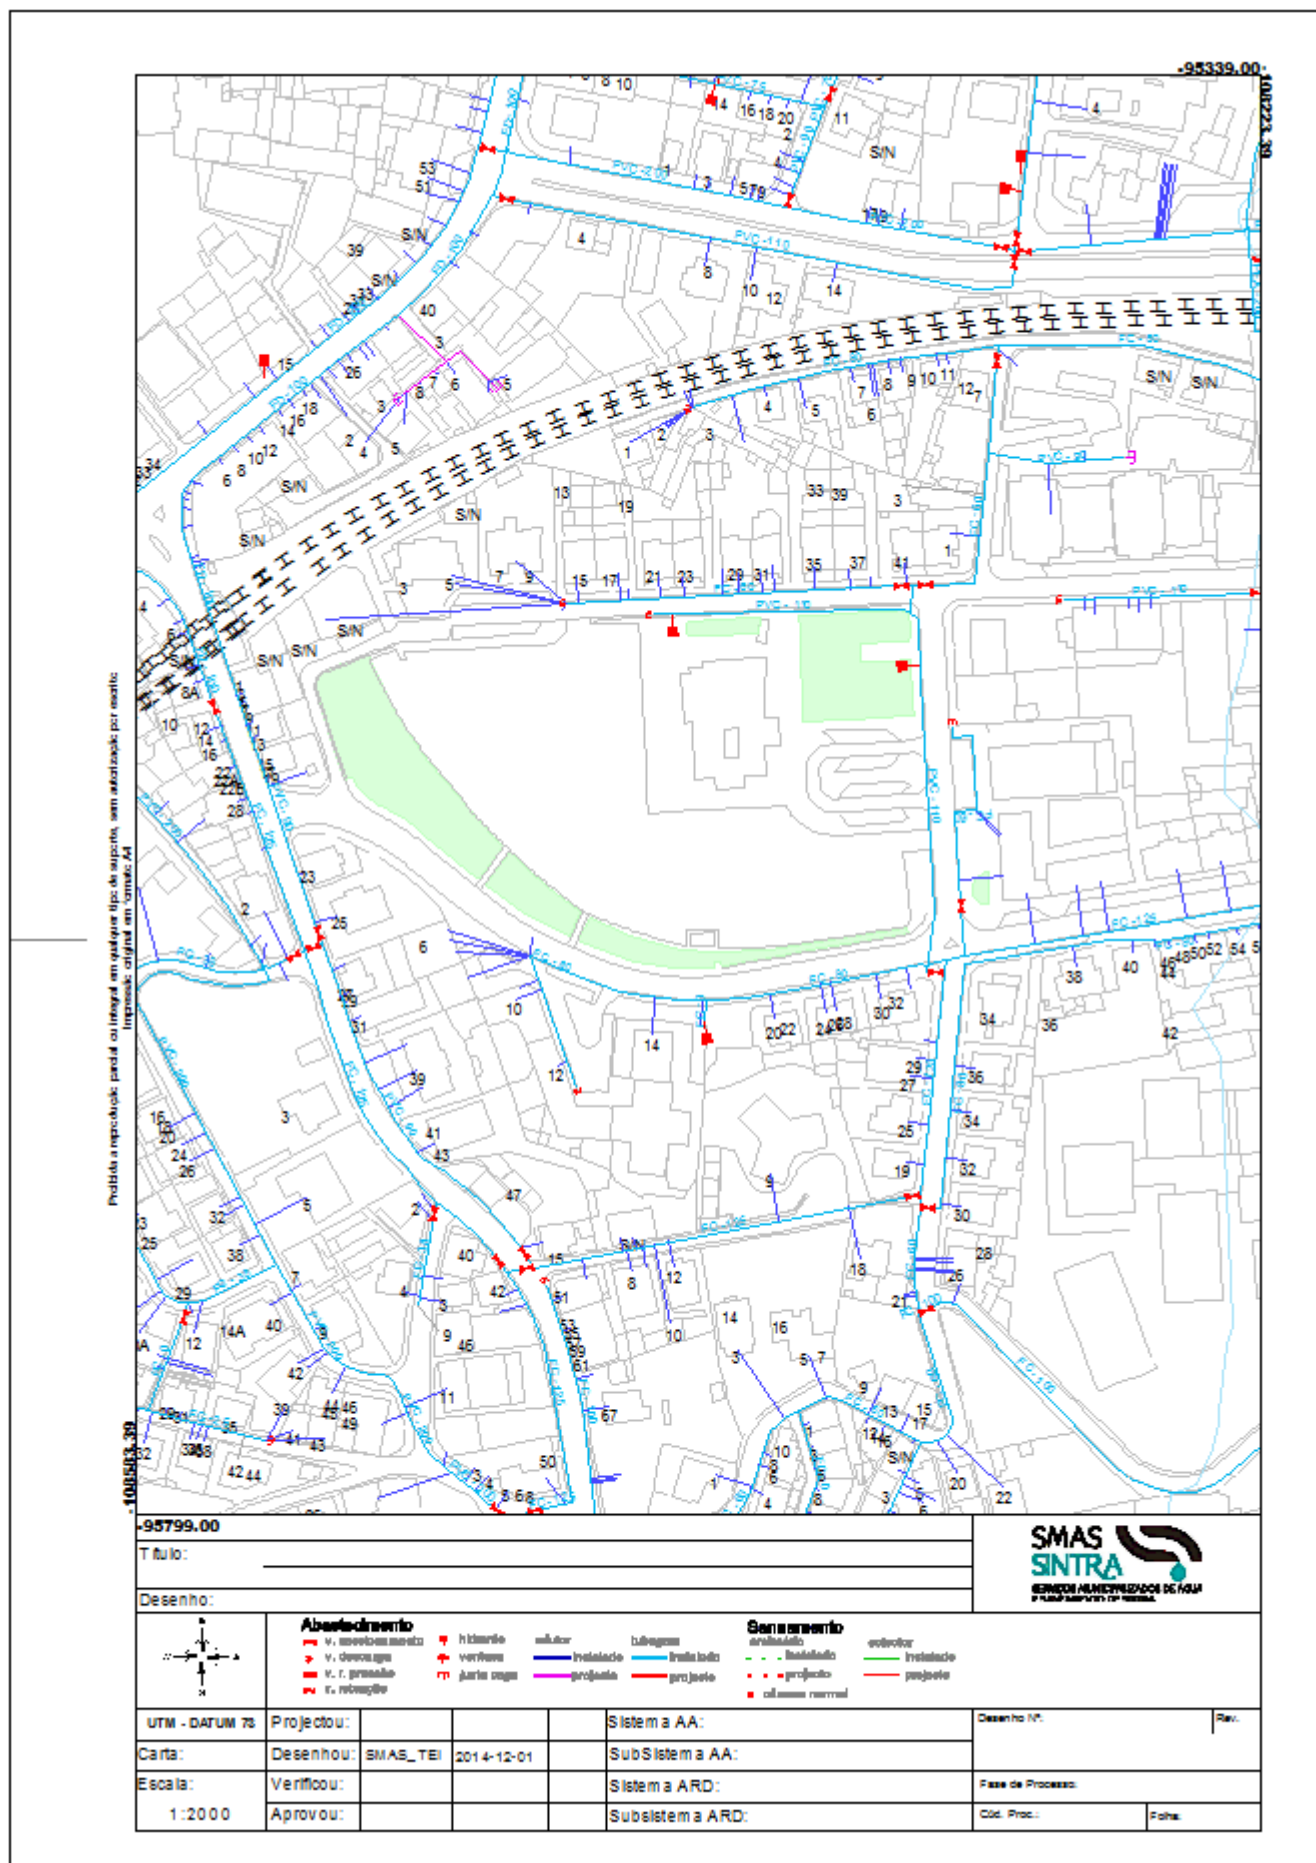

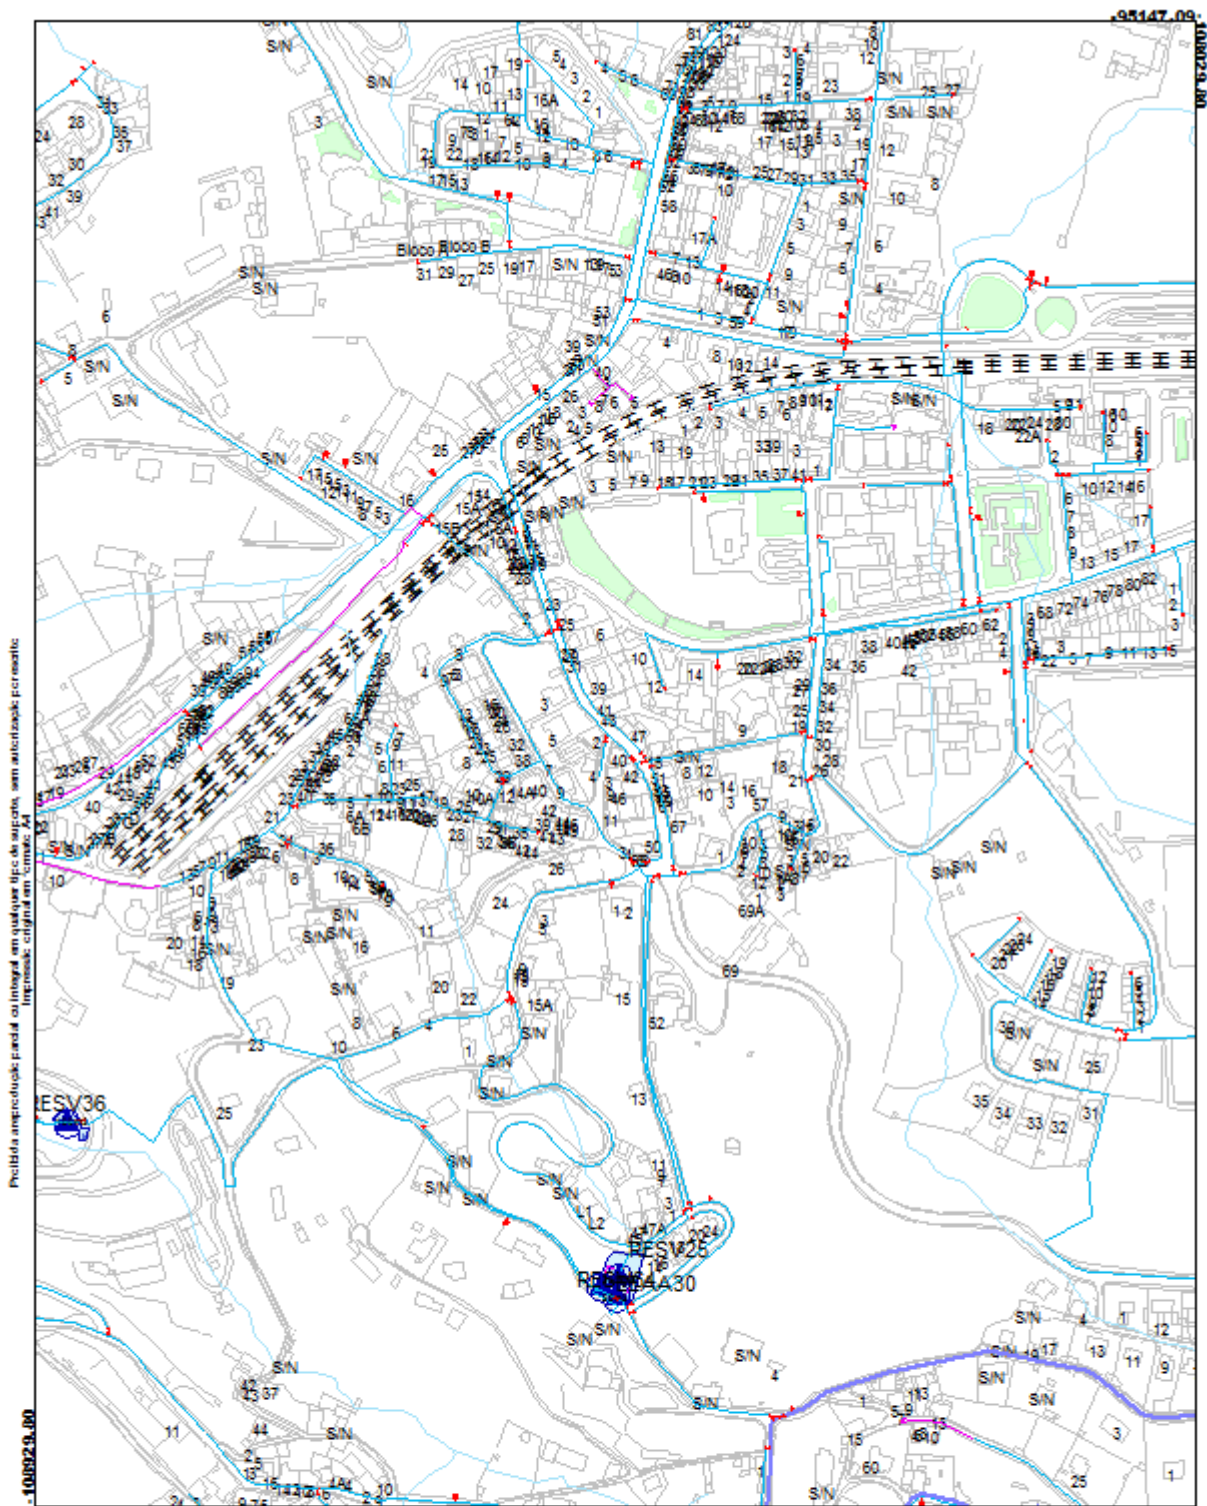


Proibida a reprodução parcial ou integral em qualquer tipo de suporte, sem autorização prévia do autor. Impressão original em formato A4

-96297.09

Título: _____

Desenho: _____

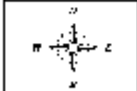

Abastecimento		Saneamento	
• v. de abastecimento	• Hídrico	• coletor	• - instalado
• v. de descarga	• Verif. de	• - instalado	• - instalado
• v. v. geral	• J. de água	• - projeto	• - projeto
• v. de esgoto	• - projeto	• - projeto	• - projeto
	• - projeto	• - projeto	• - projeto
	• - projeto	• - projeto	• - projeto

UTM - DATUM 73 Projectou: _____ Sistema AA: _____

Carta: _____ Desenhou: SMAS_TEI 2014-12-02 SubSistema AA: _____

Escala: _____ Verificou: _____ Sistema ARD: _____


1:5000 Aprovou: _____ SubSistema ARD: _____




Desenho Nº: _____ Rev: _____

Fase de Processo: _____


Col. Proc: _____ Folha: _____

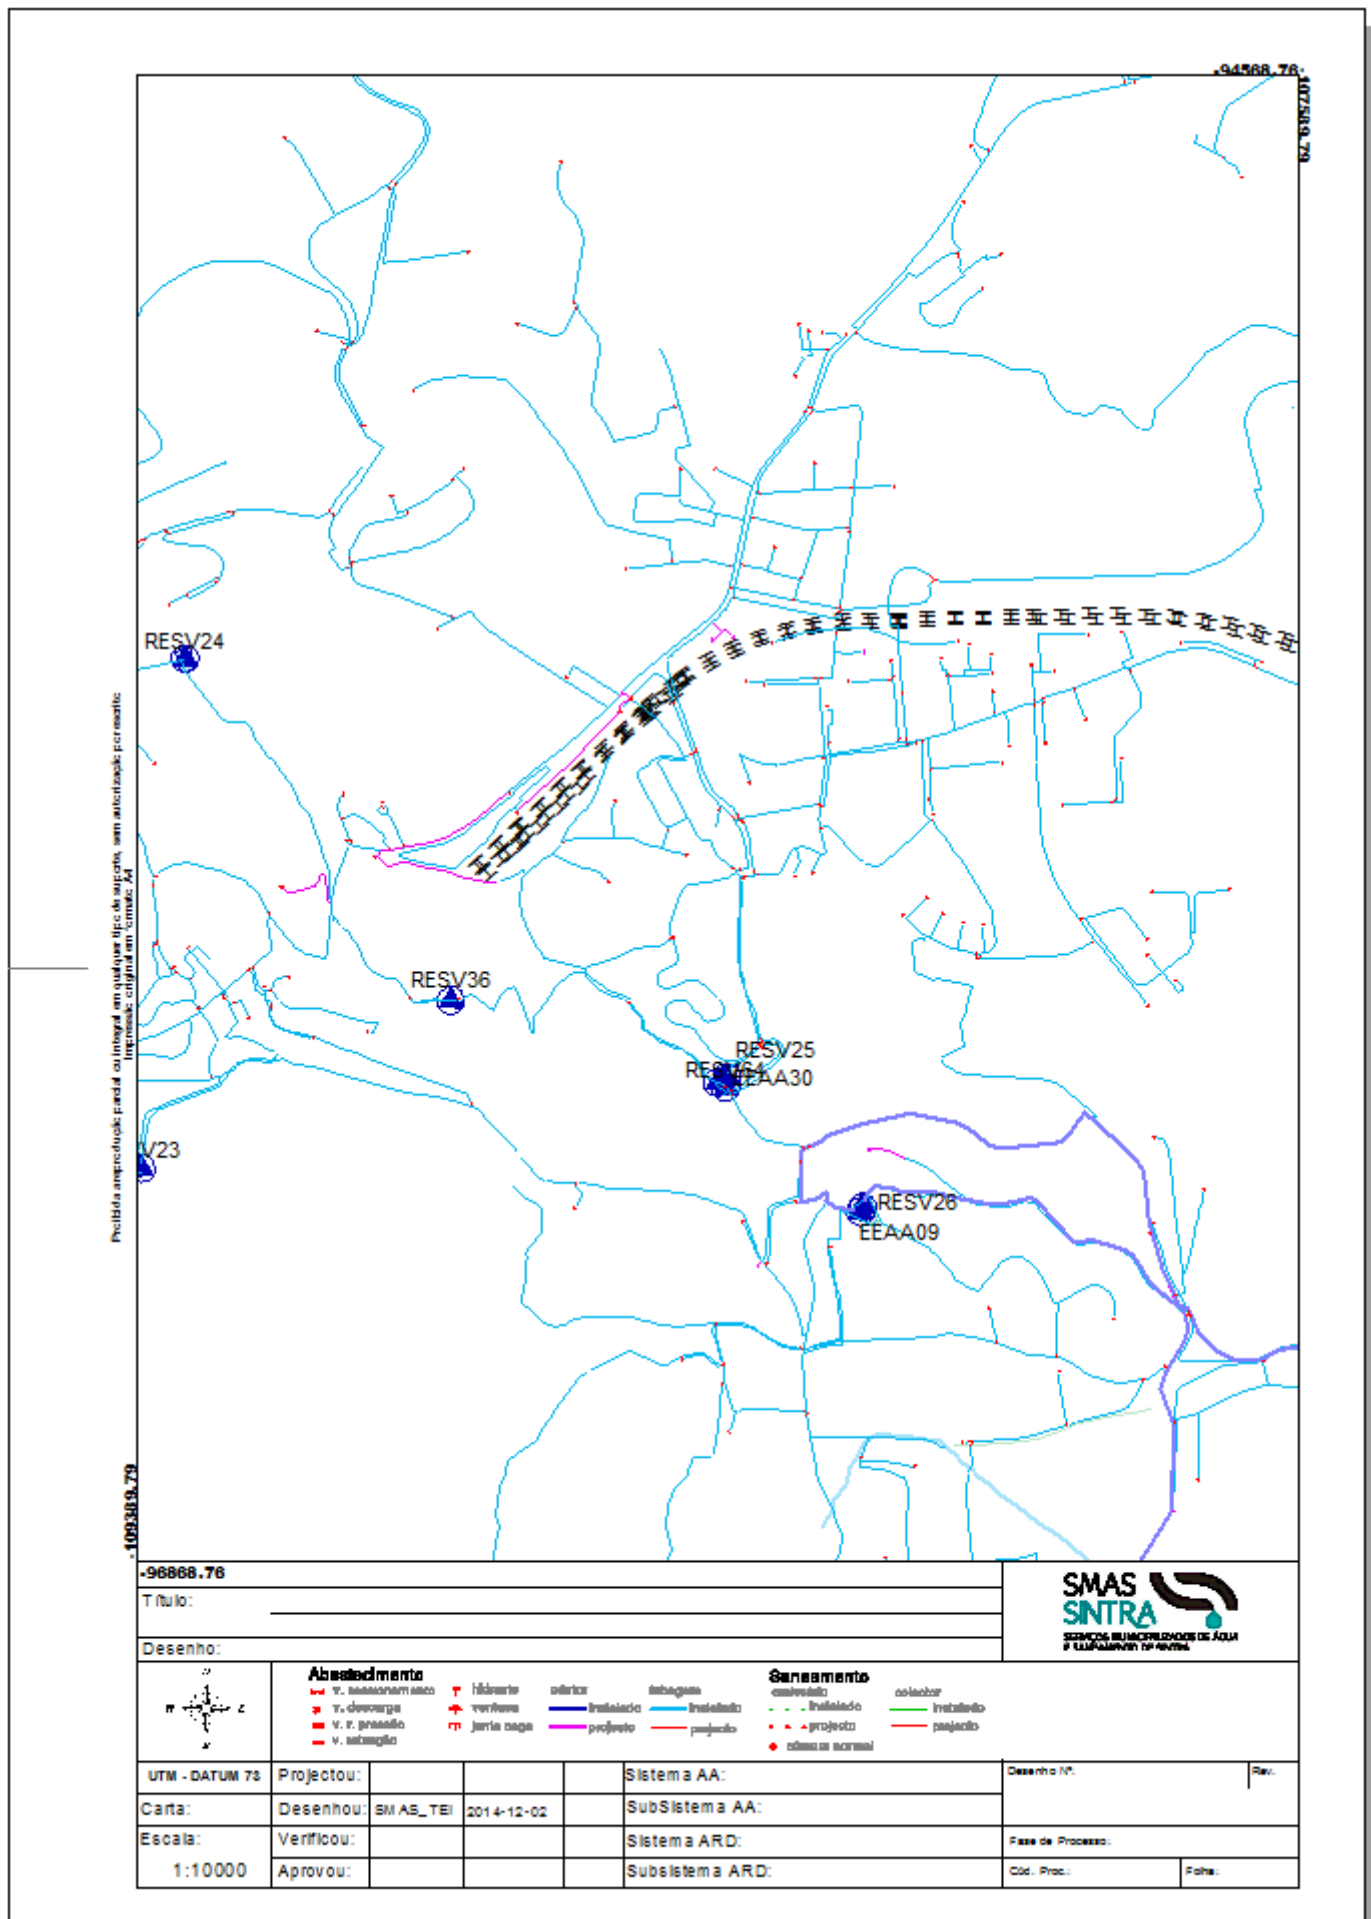

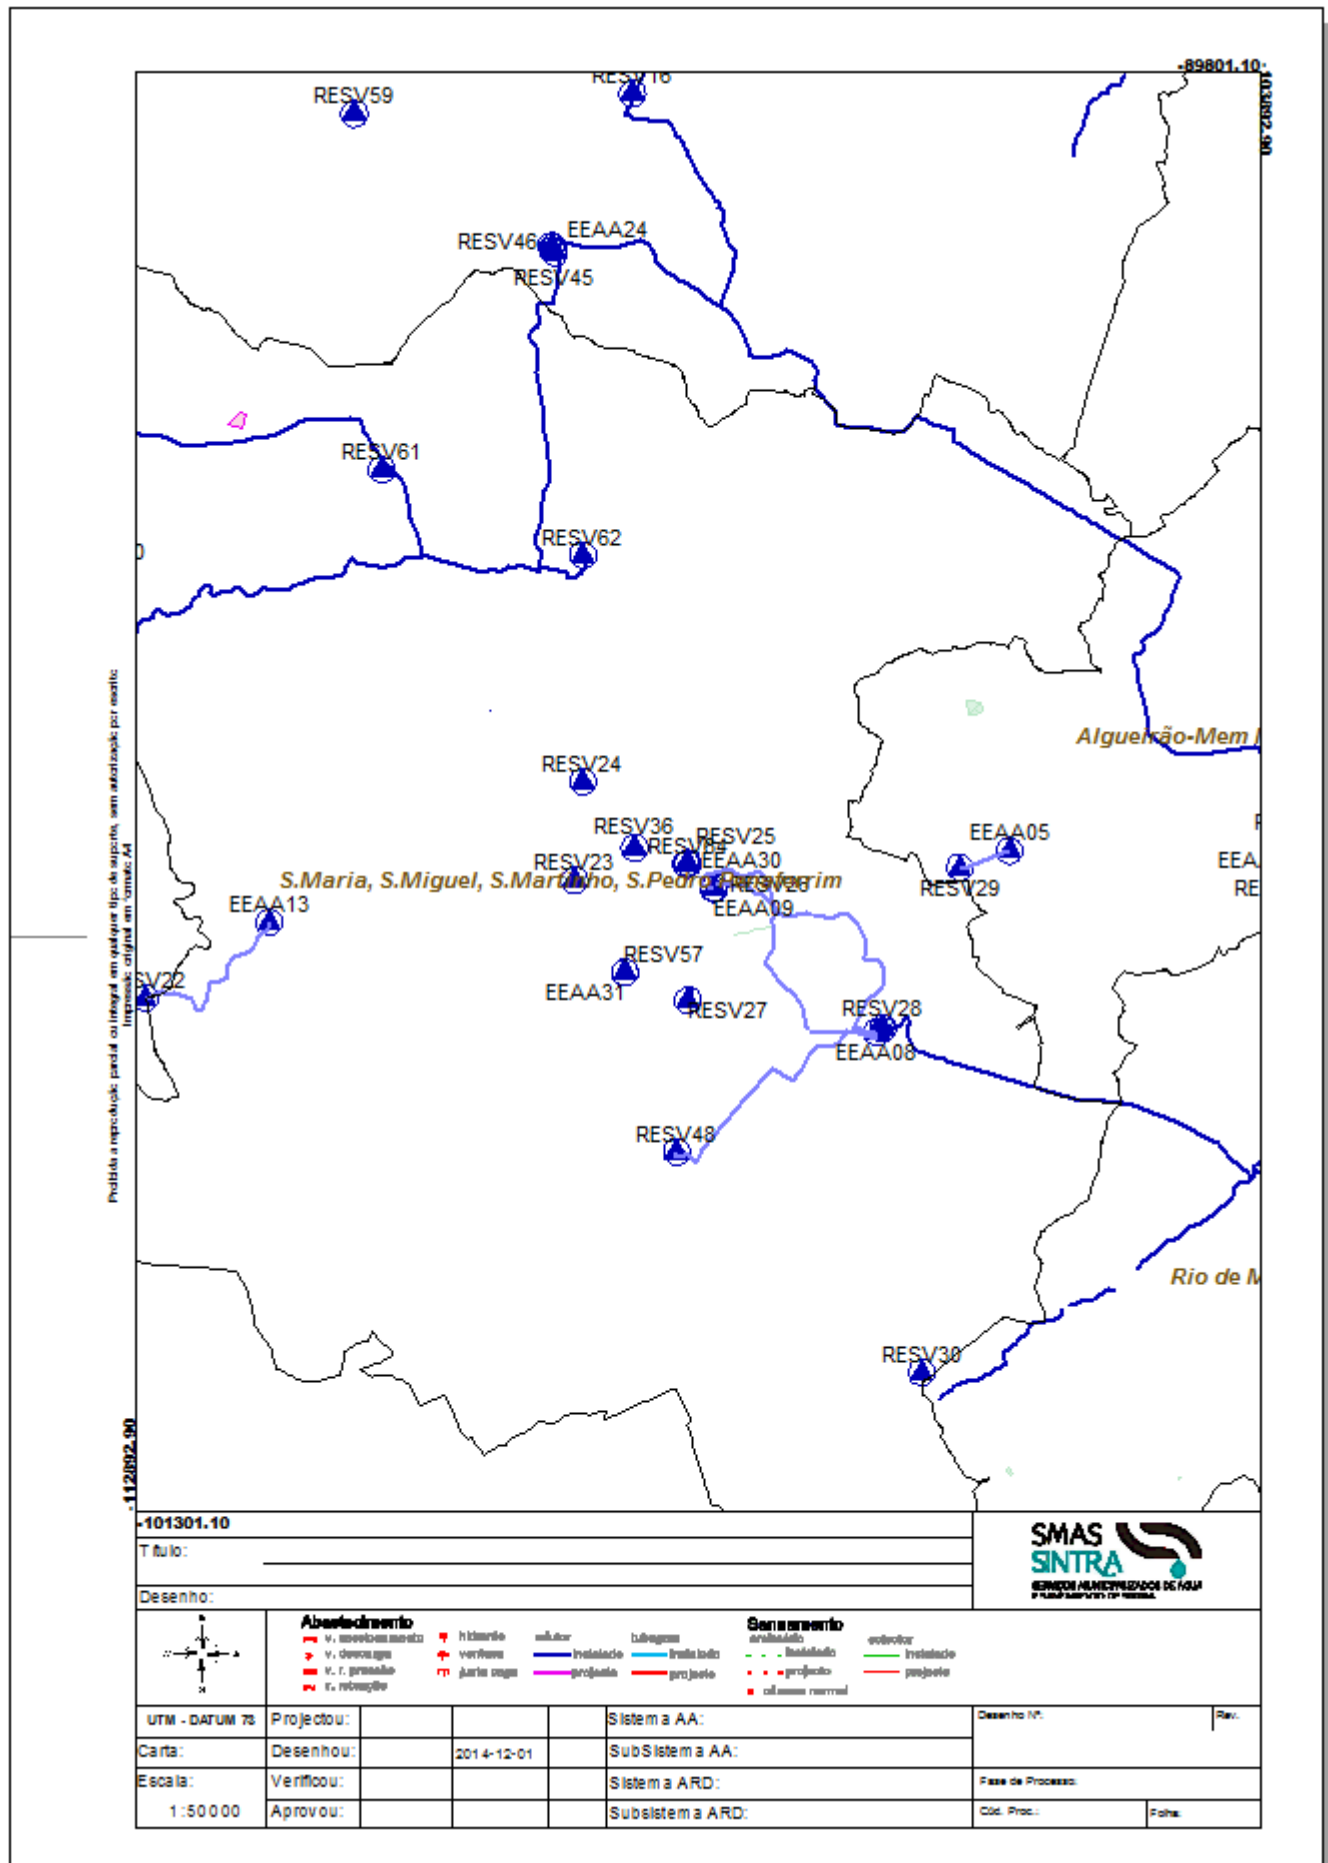

Escala 1:150 000 - Enquadramento Geral

Proibida a reprodução parcial ou integral em qualquer tipo de suporte, sem autorização por escrito. Impressão: original em formato A4

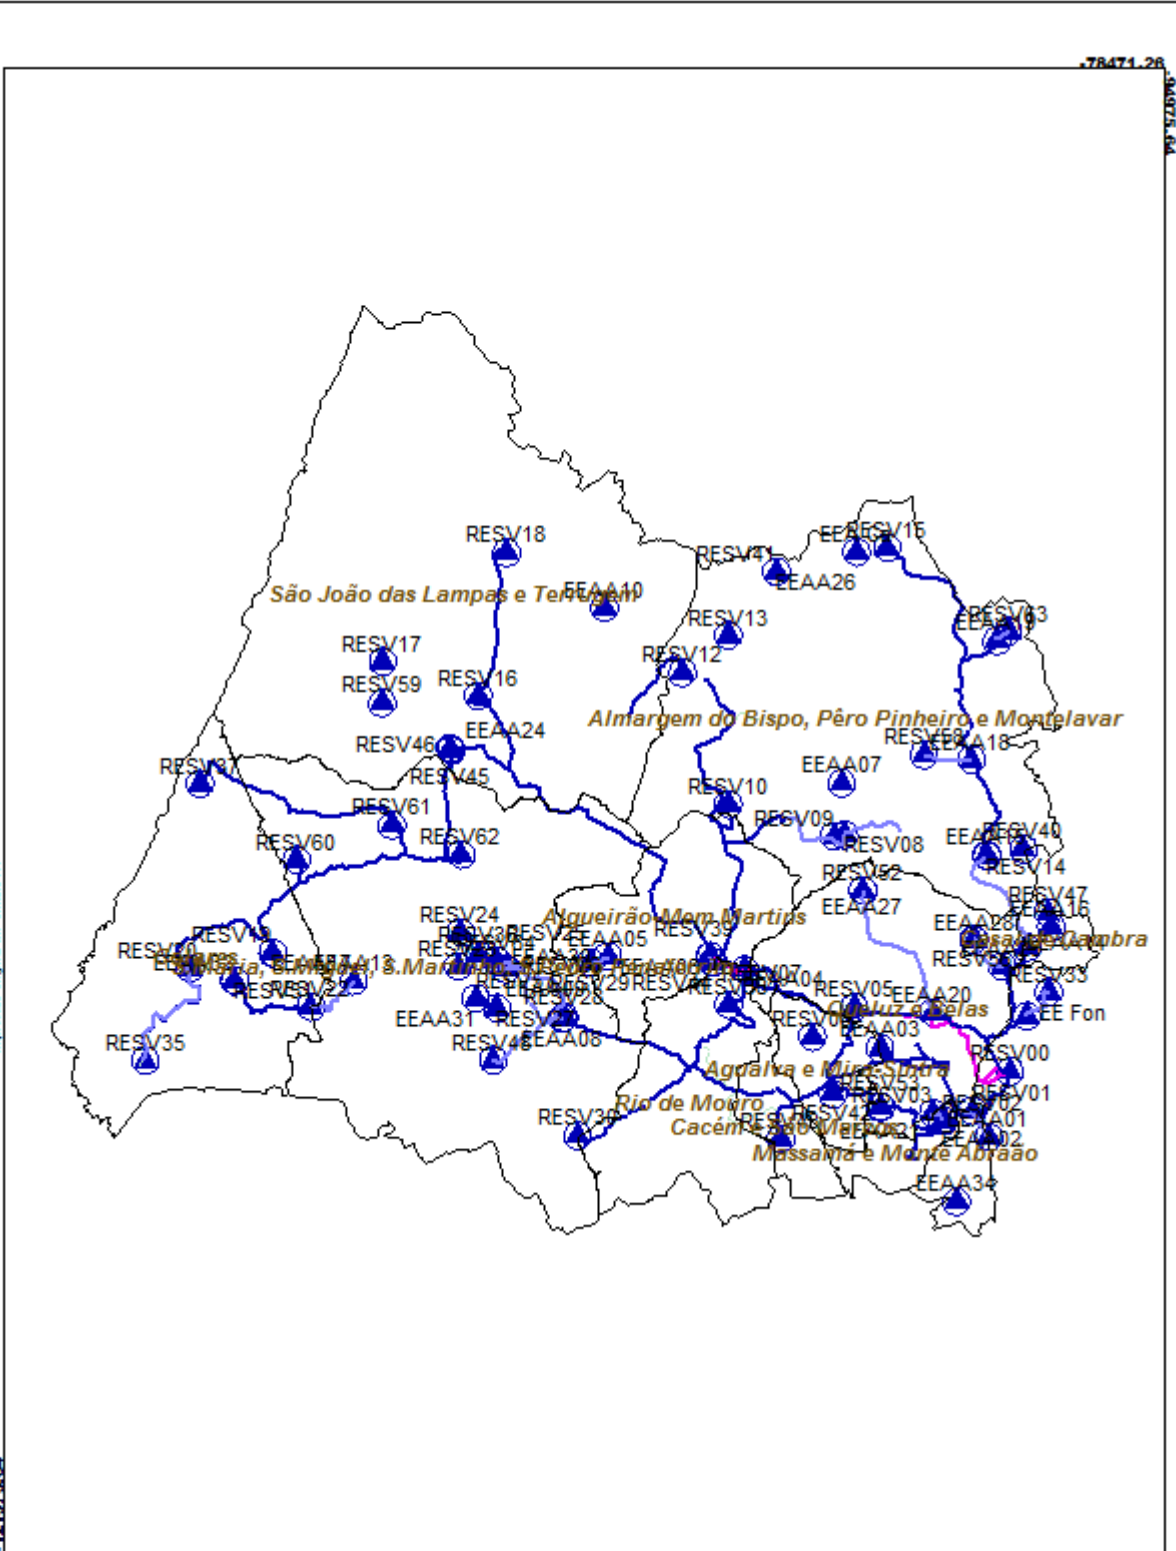

12197.5.04

-11297 1.26

Título: _____

Desenho: _____





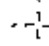
Abastecimento		Elevação		Intubação		Geração	
→ v. de abastecimento	↑ Hónter	— elétrico	— instalada	— instalada	— instalada	— instalada	— instalada
→ v. de descarga	↑ vertice	— projeto	— projeto	— projeto	— projeto	— projeto	— projeto
→ v. r. principal	↑ junta naga	— projeto	— projeto	— projeto	— projeto	— projeto	— projeto
→ v. secundário							


UTM - DATUM 73	Projectou:			Sistema AA:	Desenho Nº:	Rev:
Carta:	Desenhou:	SMAS_TEI	2014-12-02	SubSistema AA:		
Escala:	Verificou:			Sistema ARD:	Fase de Processo:	
1:150000	Aprovou:			Subsistema ARD:	Cód. Proc.:	Folha:


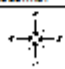
Folha A3

Escala 1:1 000

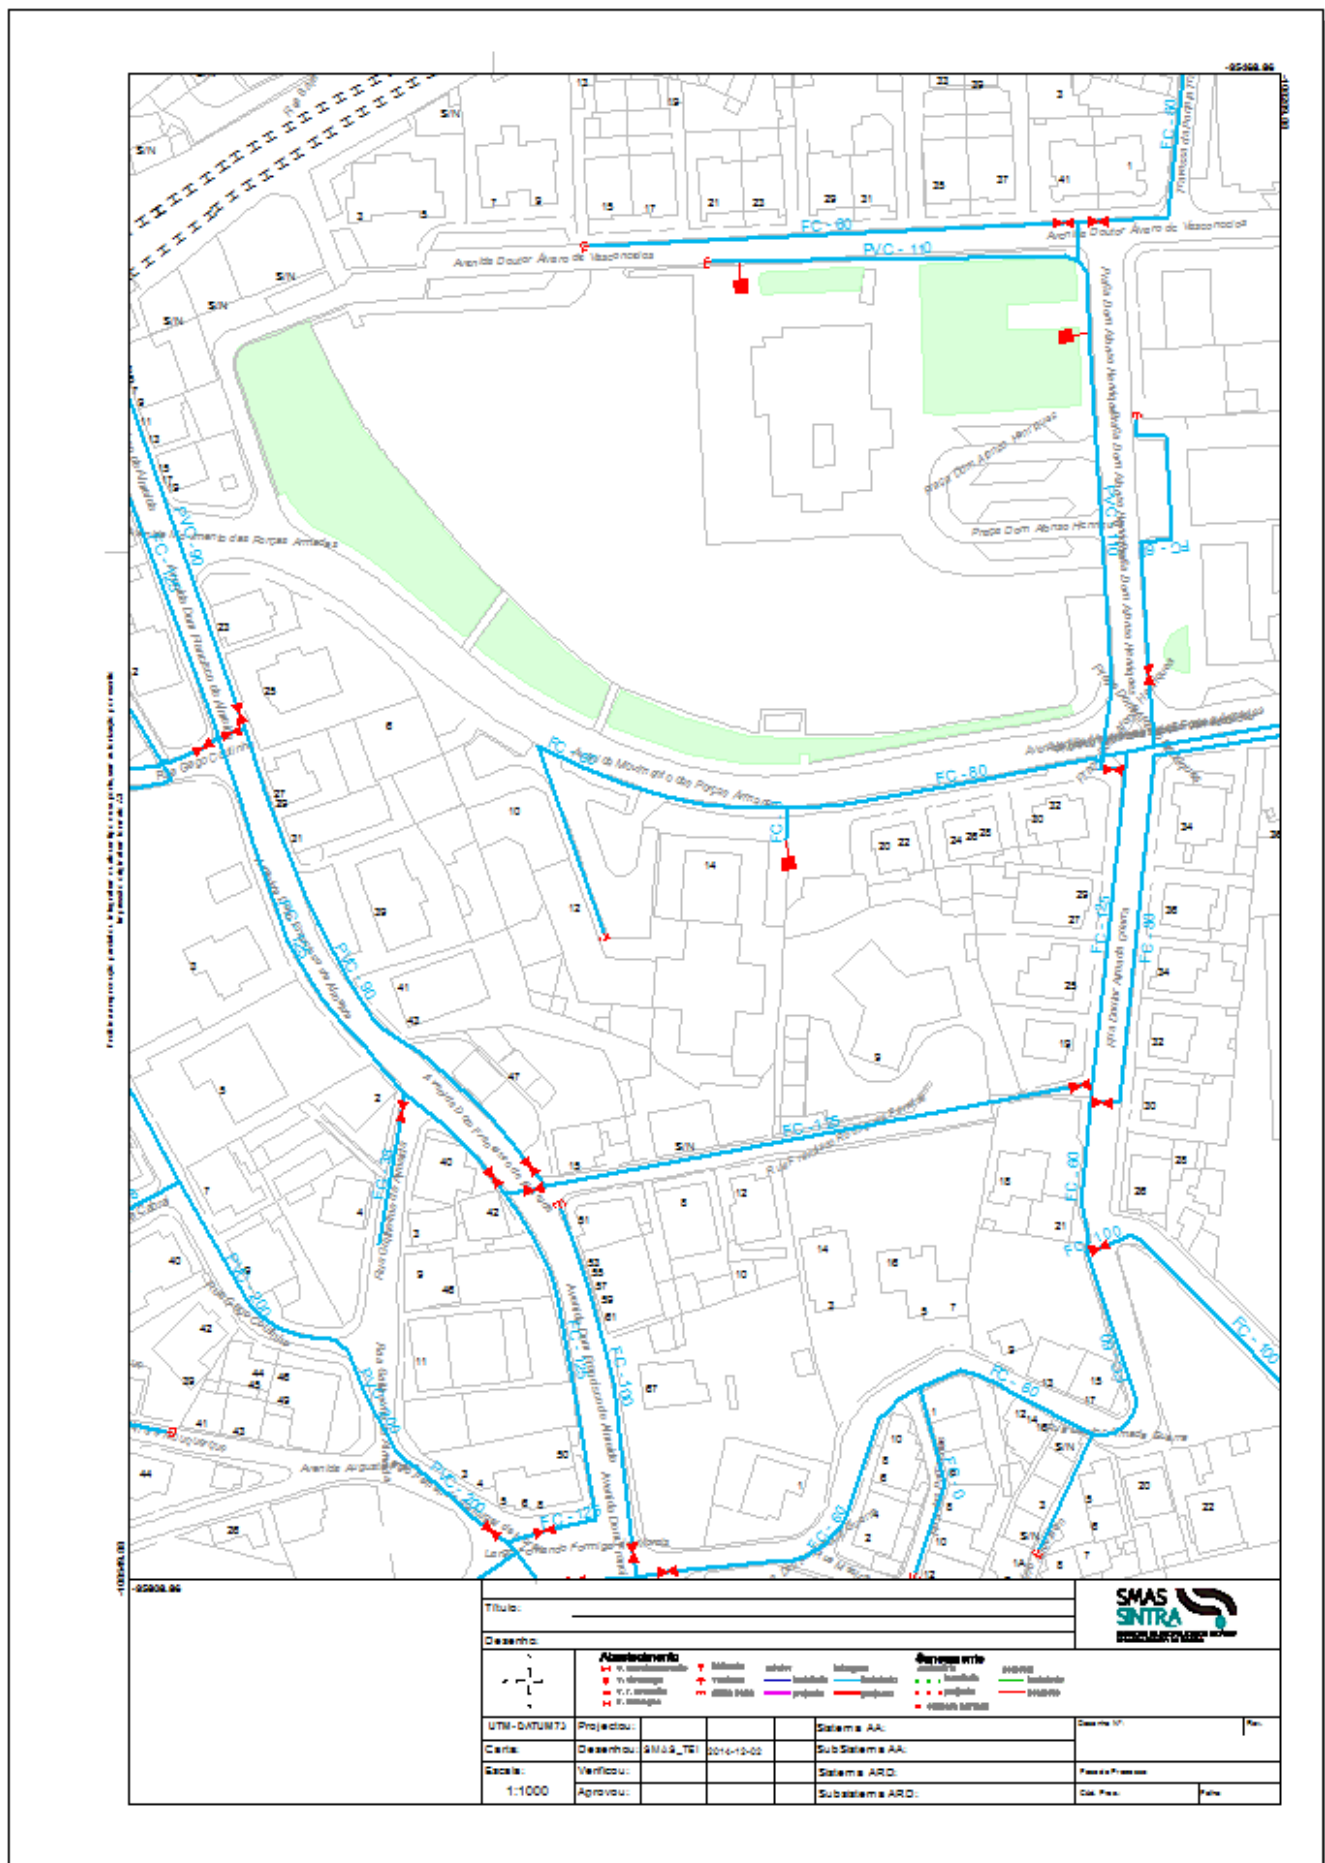



Título:			
Desenho:			
		Abreviaturas V. Interseção V. de passagem V. F. cruzada V. Alameda	Abreviaturas M. Alameda V. Alameda V. F. cruzada V. Interseção
UTM-DATUM73	Projecto:	Sistema AA.	Desenho 01
Carta:	Desenho: SMA3_TR1	Sub Sistema AA.	
Escala:	Verificou:	Sistema ARD.	Fase de Projecto
1:1000	Aprovou:	Subsistema ARD.	Out. Proj. Folha

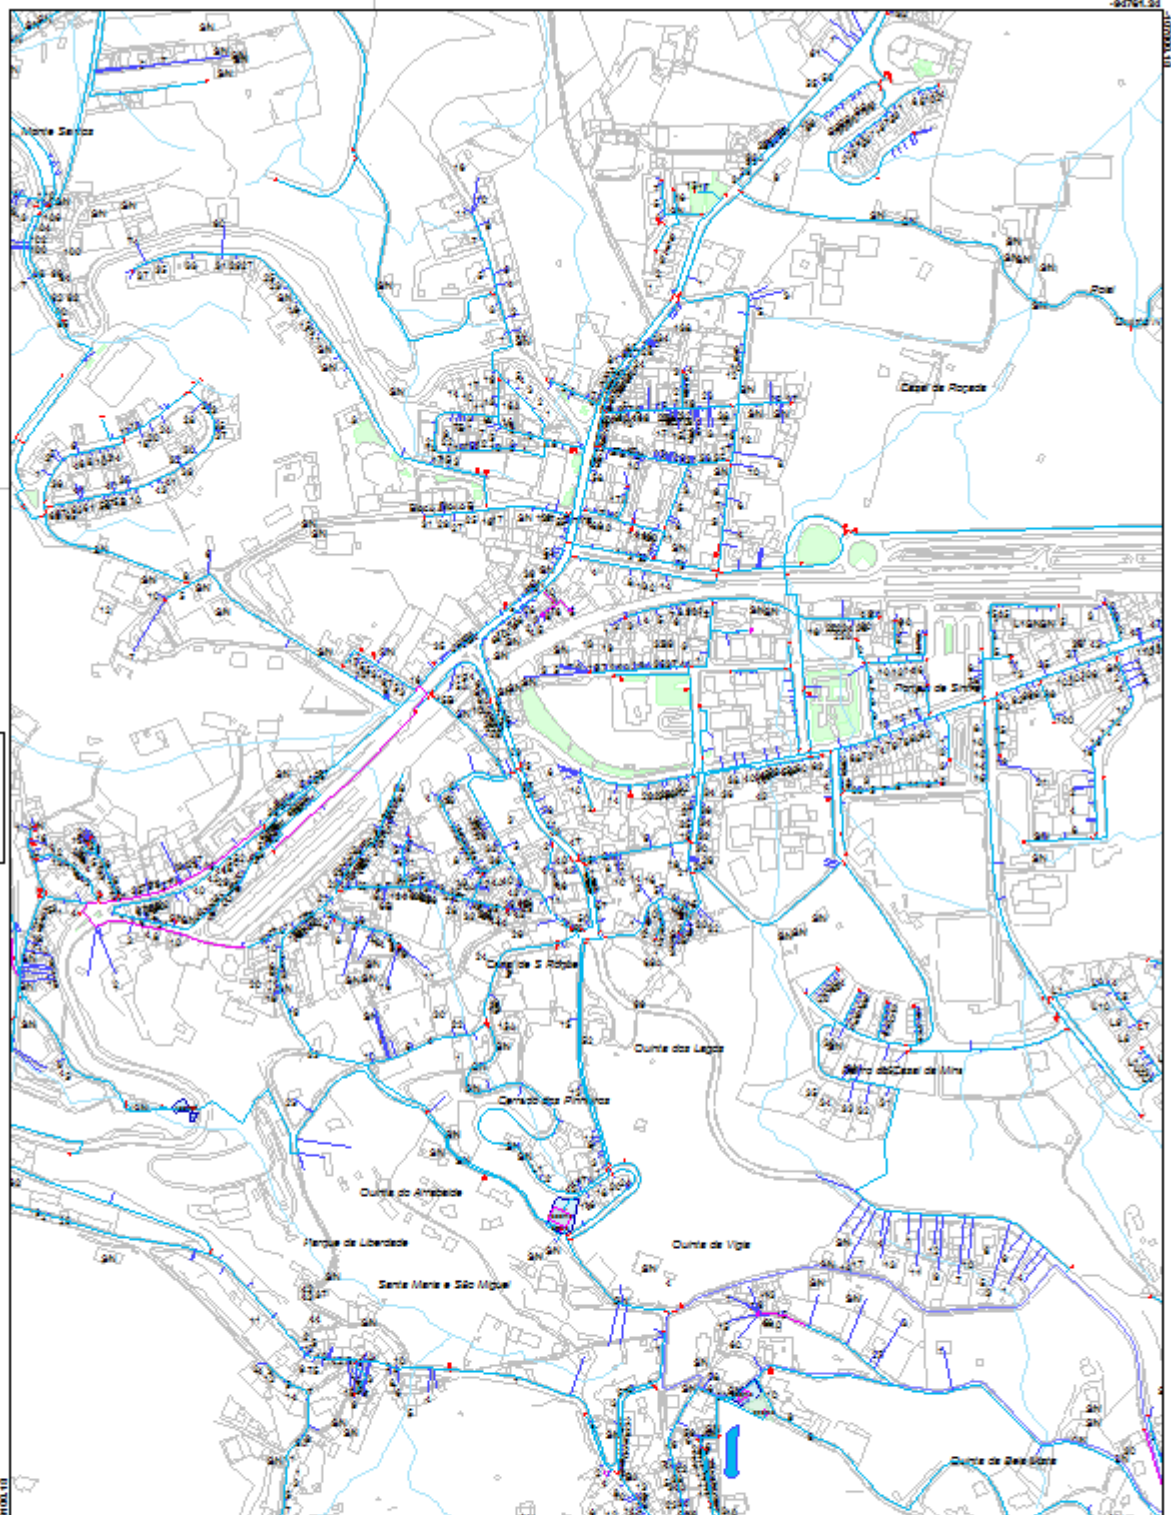



Título: _____ Desenho: _____			
		Simbologia ● S. reservatório ● S. elevação ● S. caixa de passagem ● S. elevação ● S. caixa de passagem ● S. elevação ● S. caixa de passagem ● S. elevação	
UTM: 511.118.13 Carta: 250.000 Escala: 1:5000		Resumo Projeto: Sistema AA Verificado: Sub Sistema AA Aprovado: Sistema ARD Sub sistema ARD	


Escala 1:100 000 - Enquadramento Geral

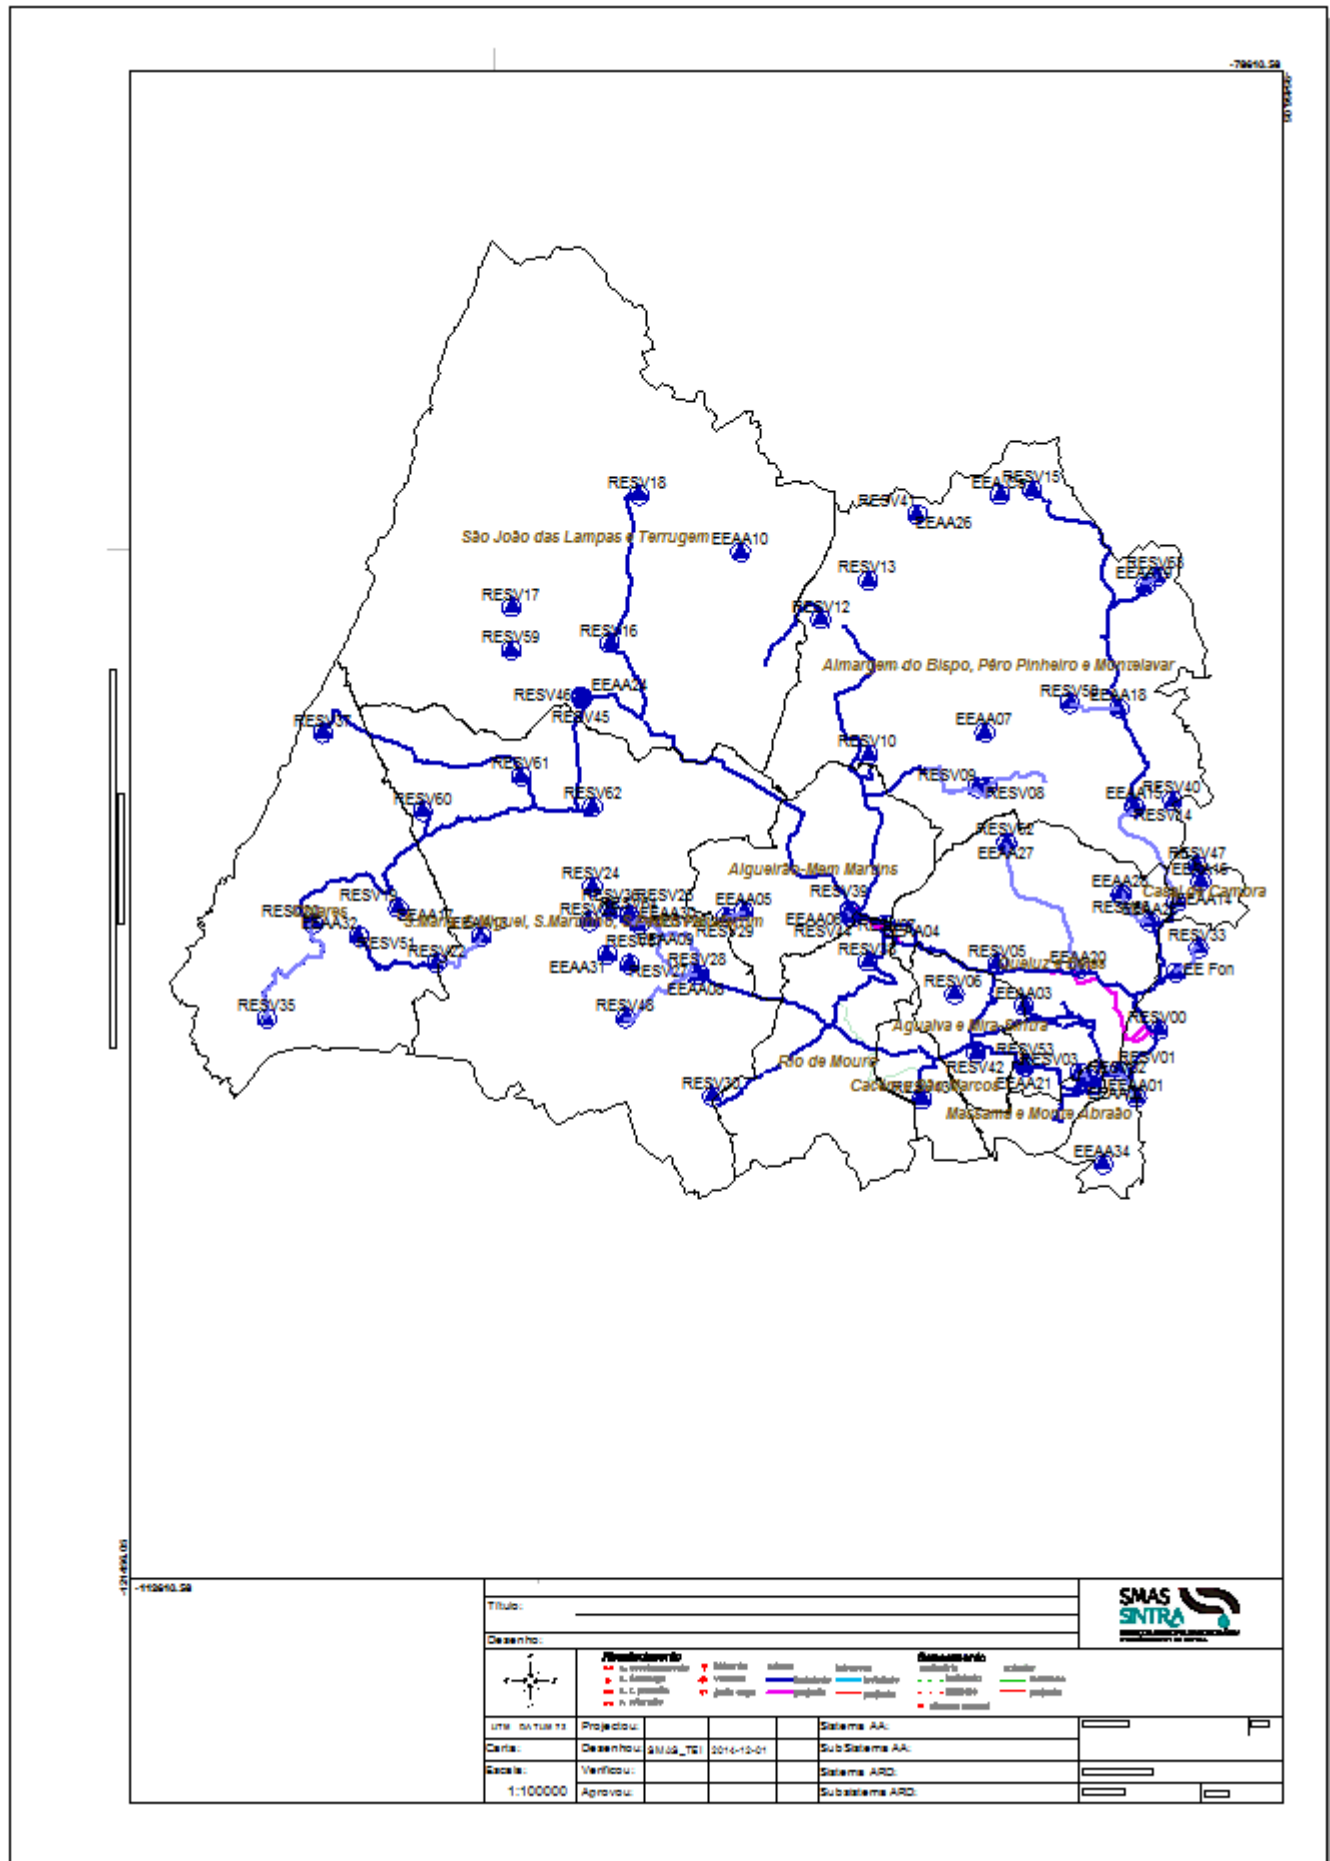

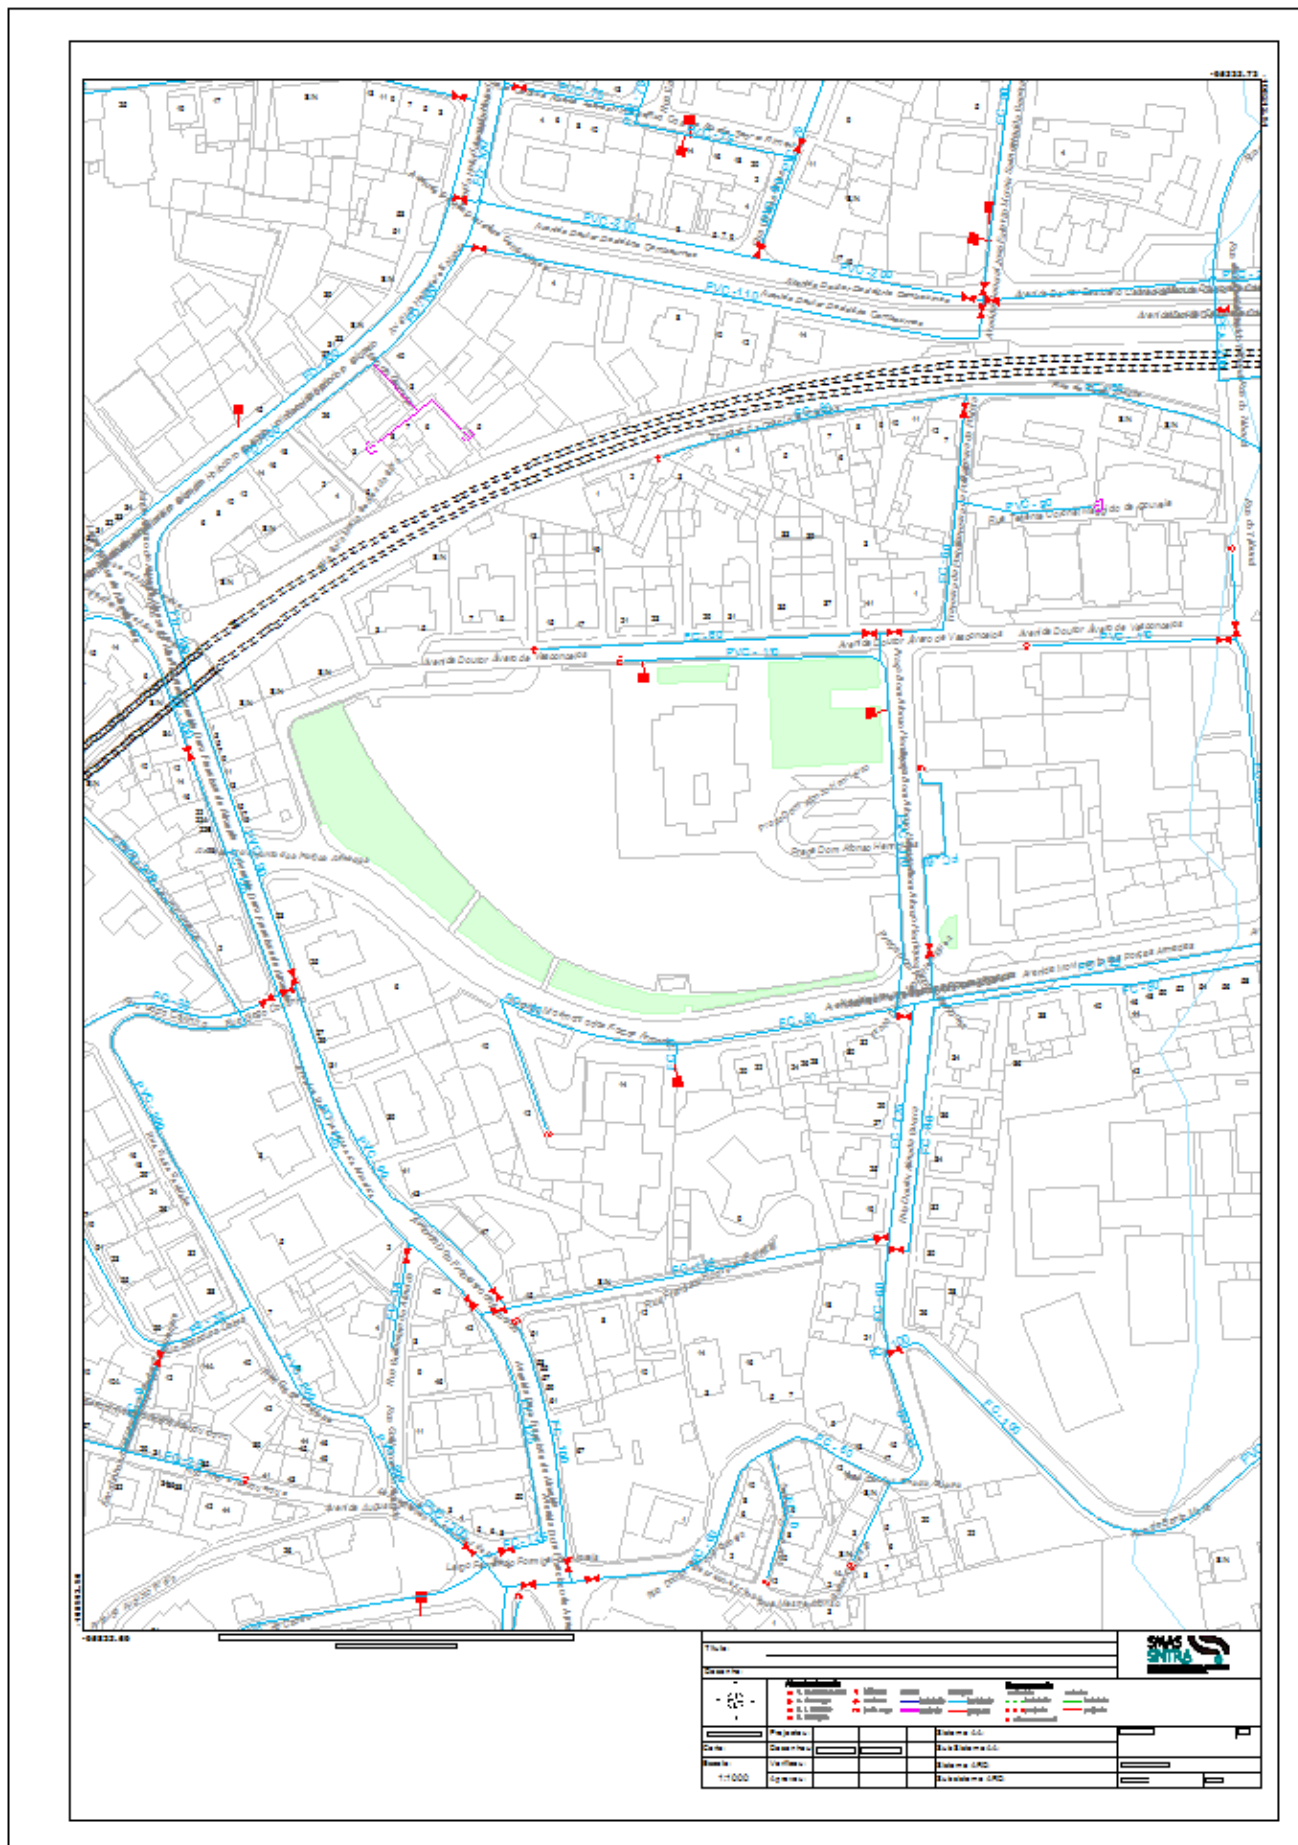

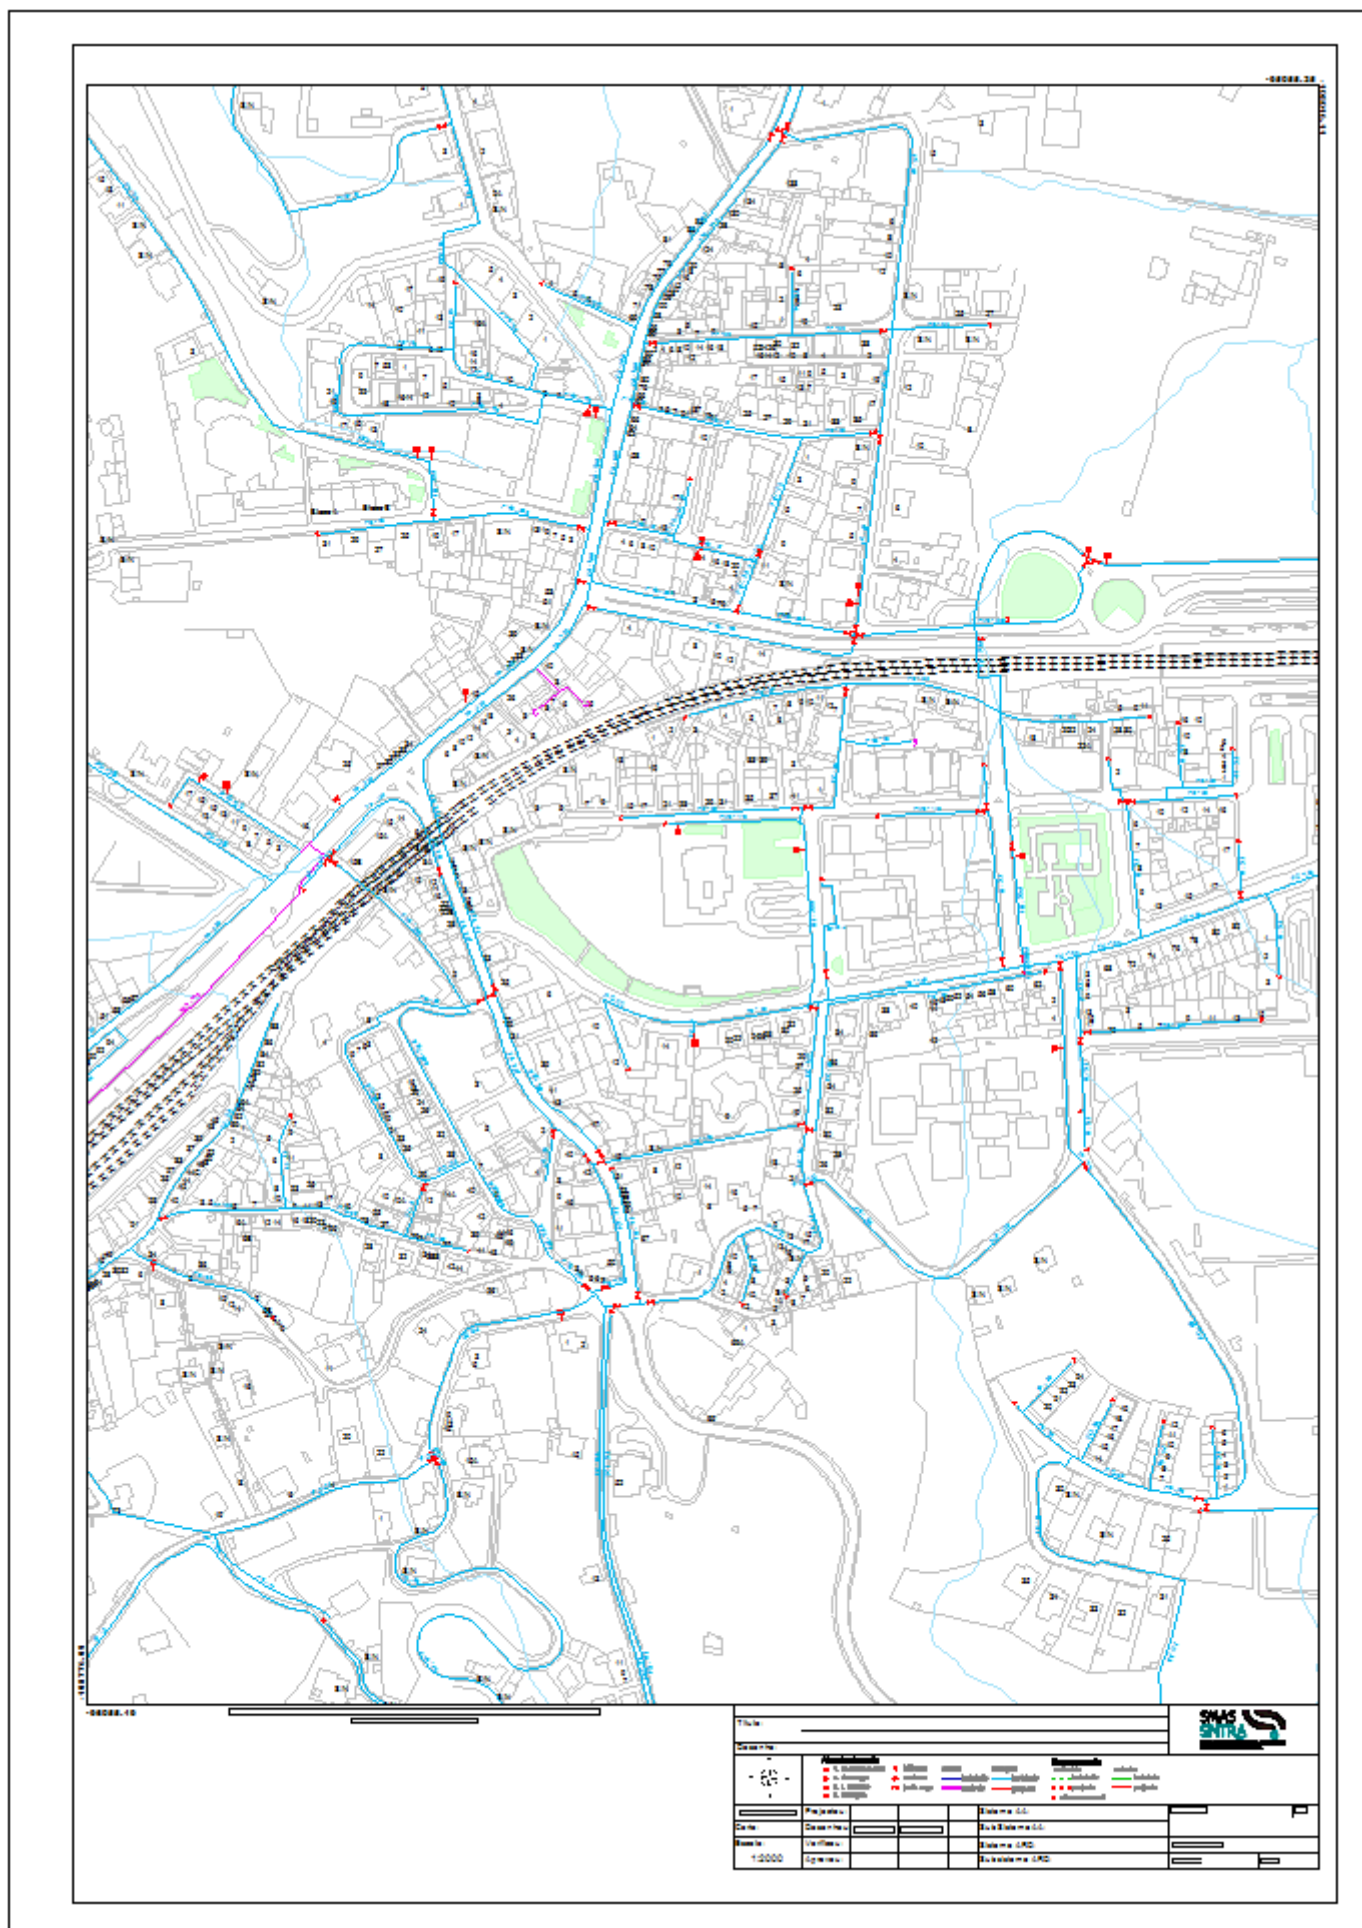


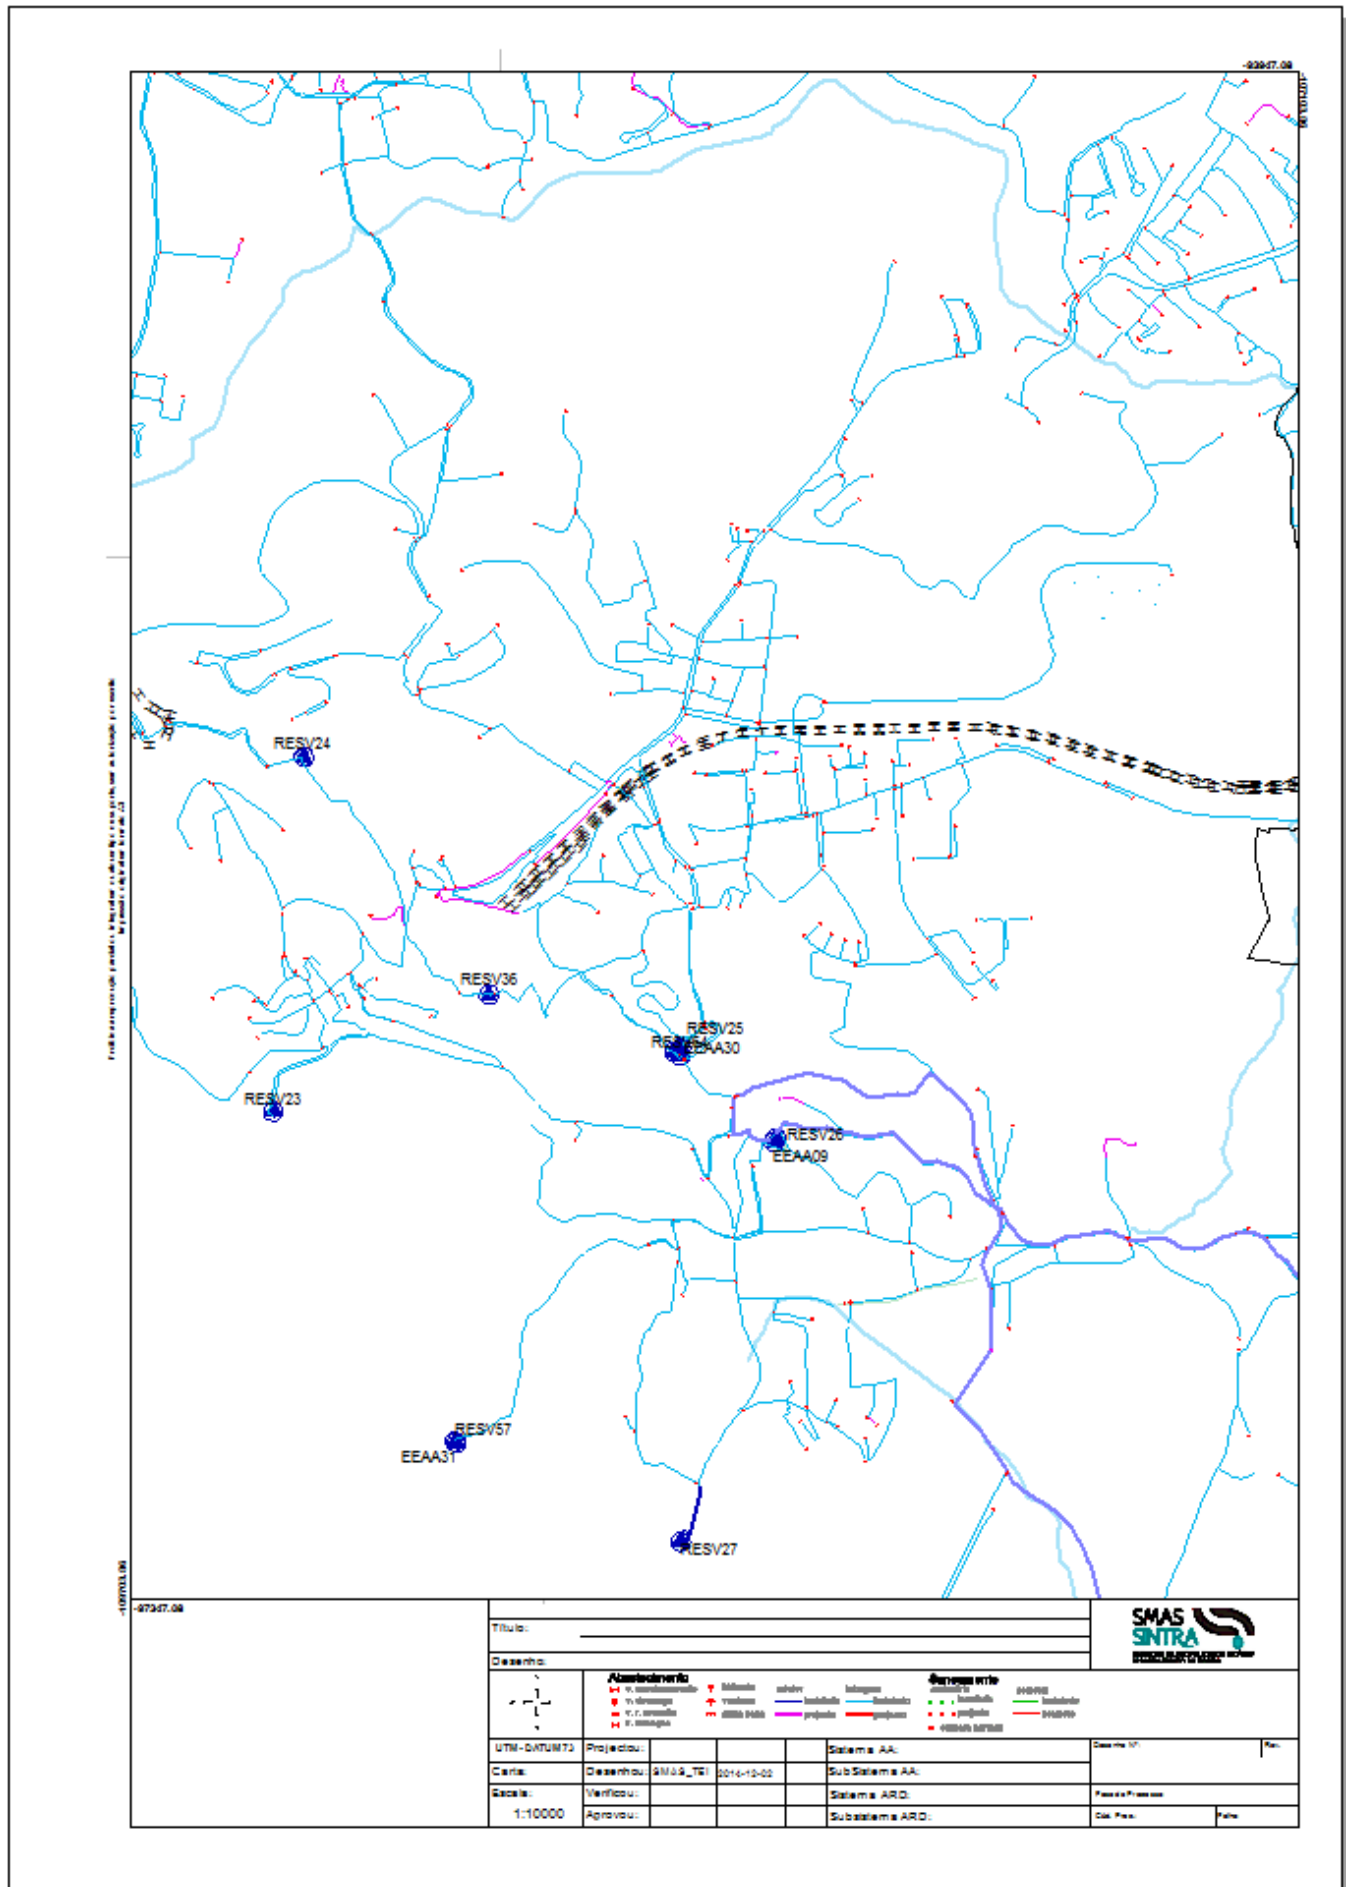


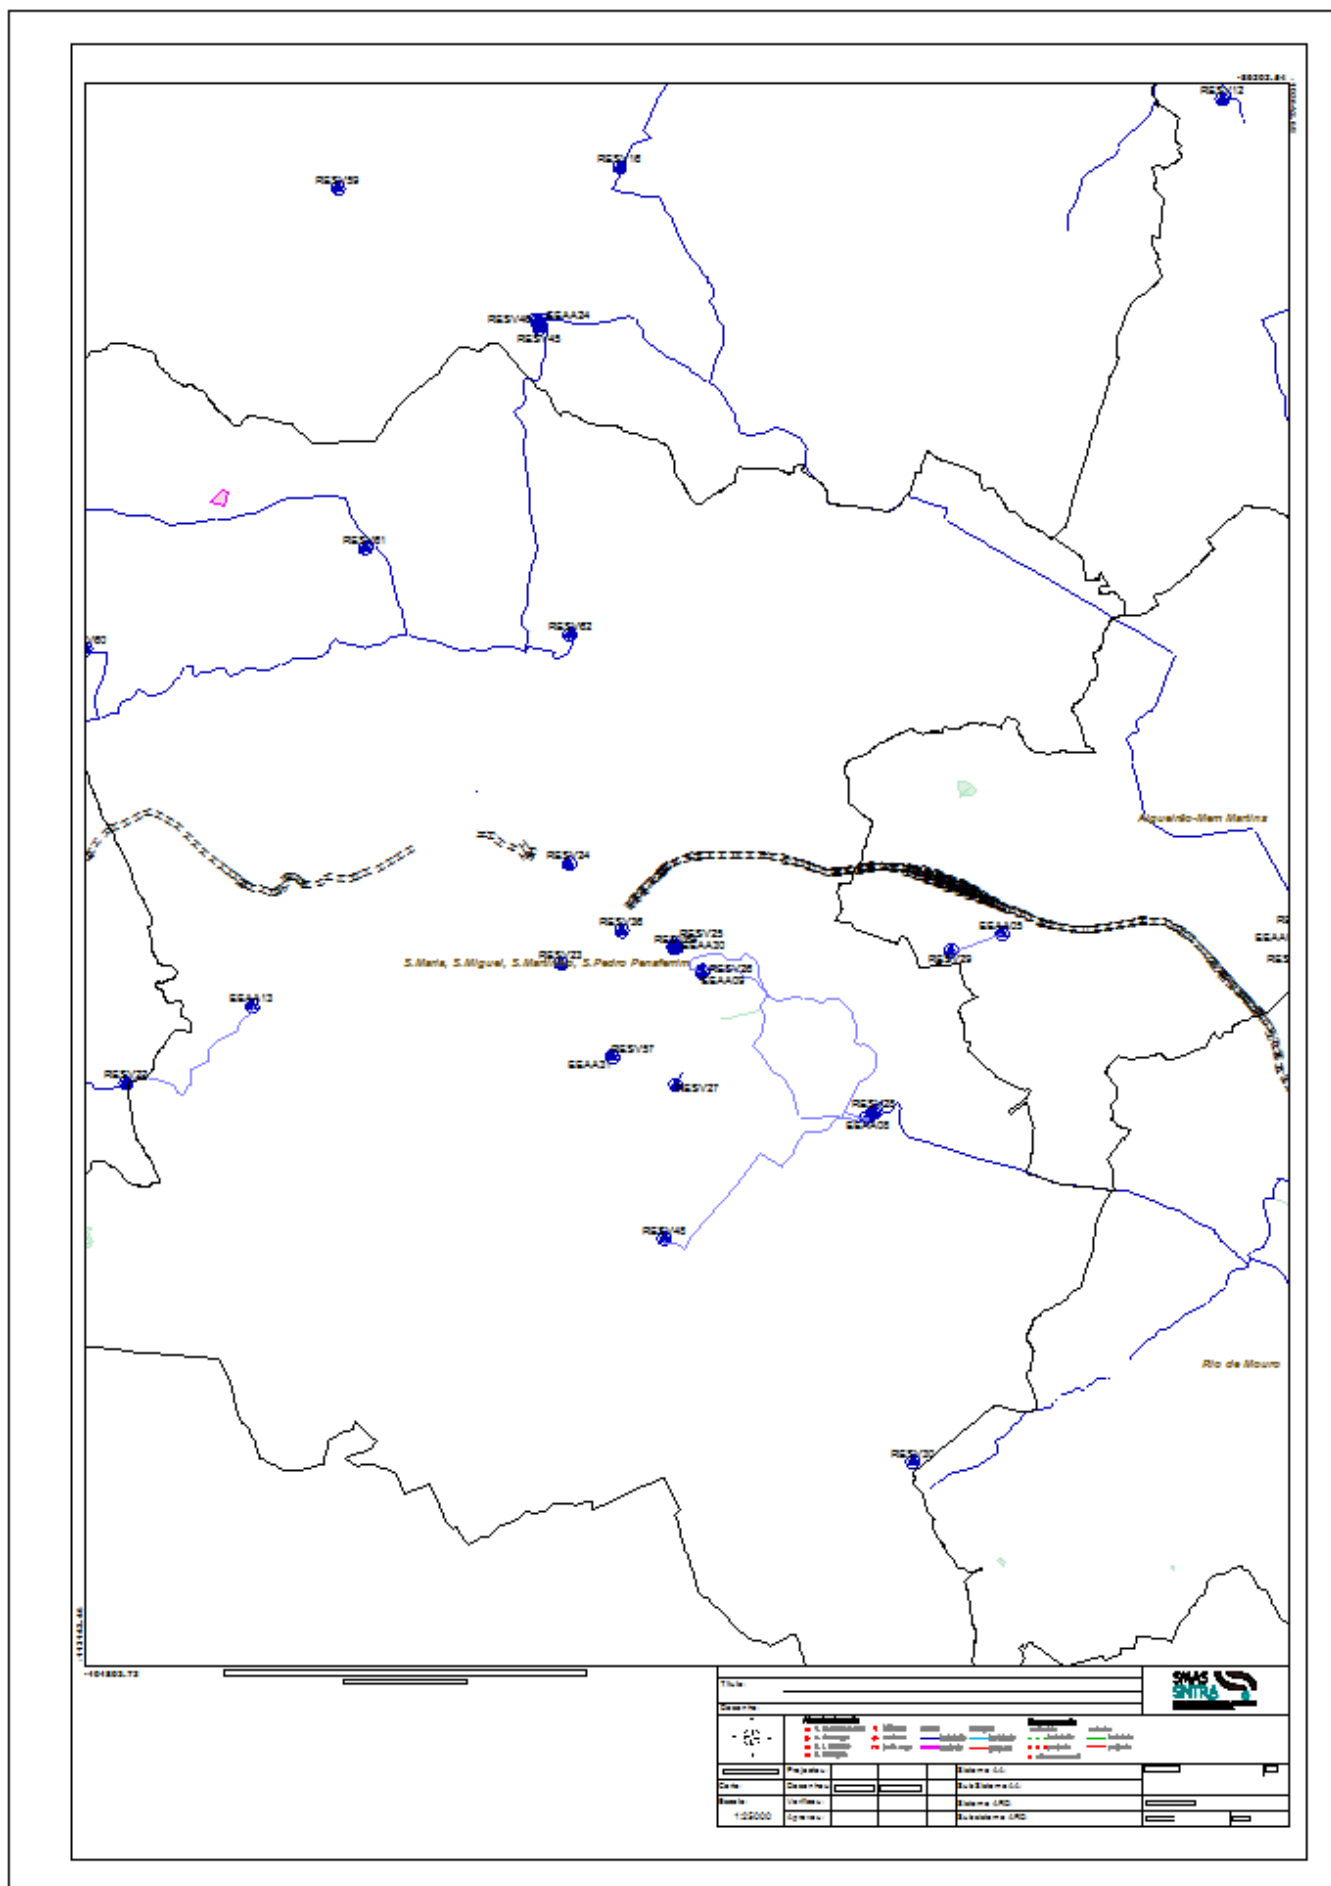


Folha A1


Escala 1:1 000

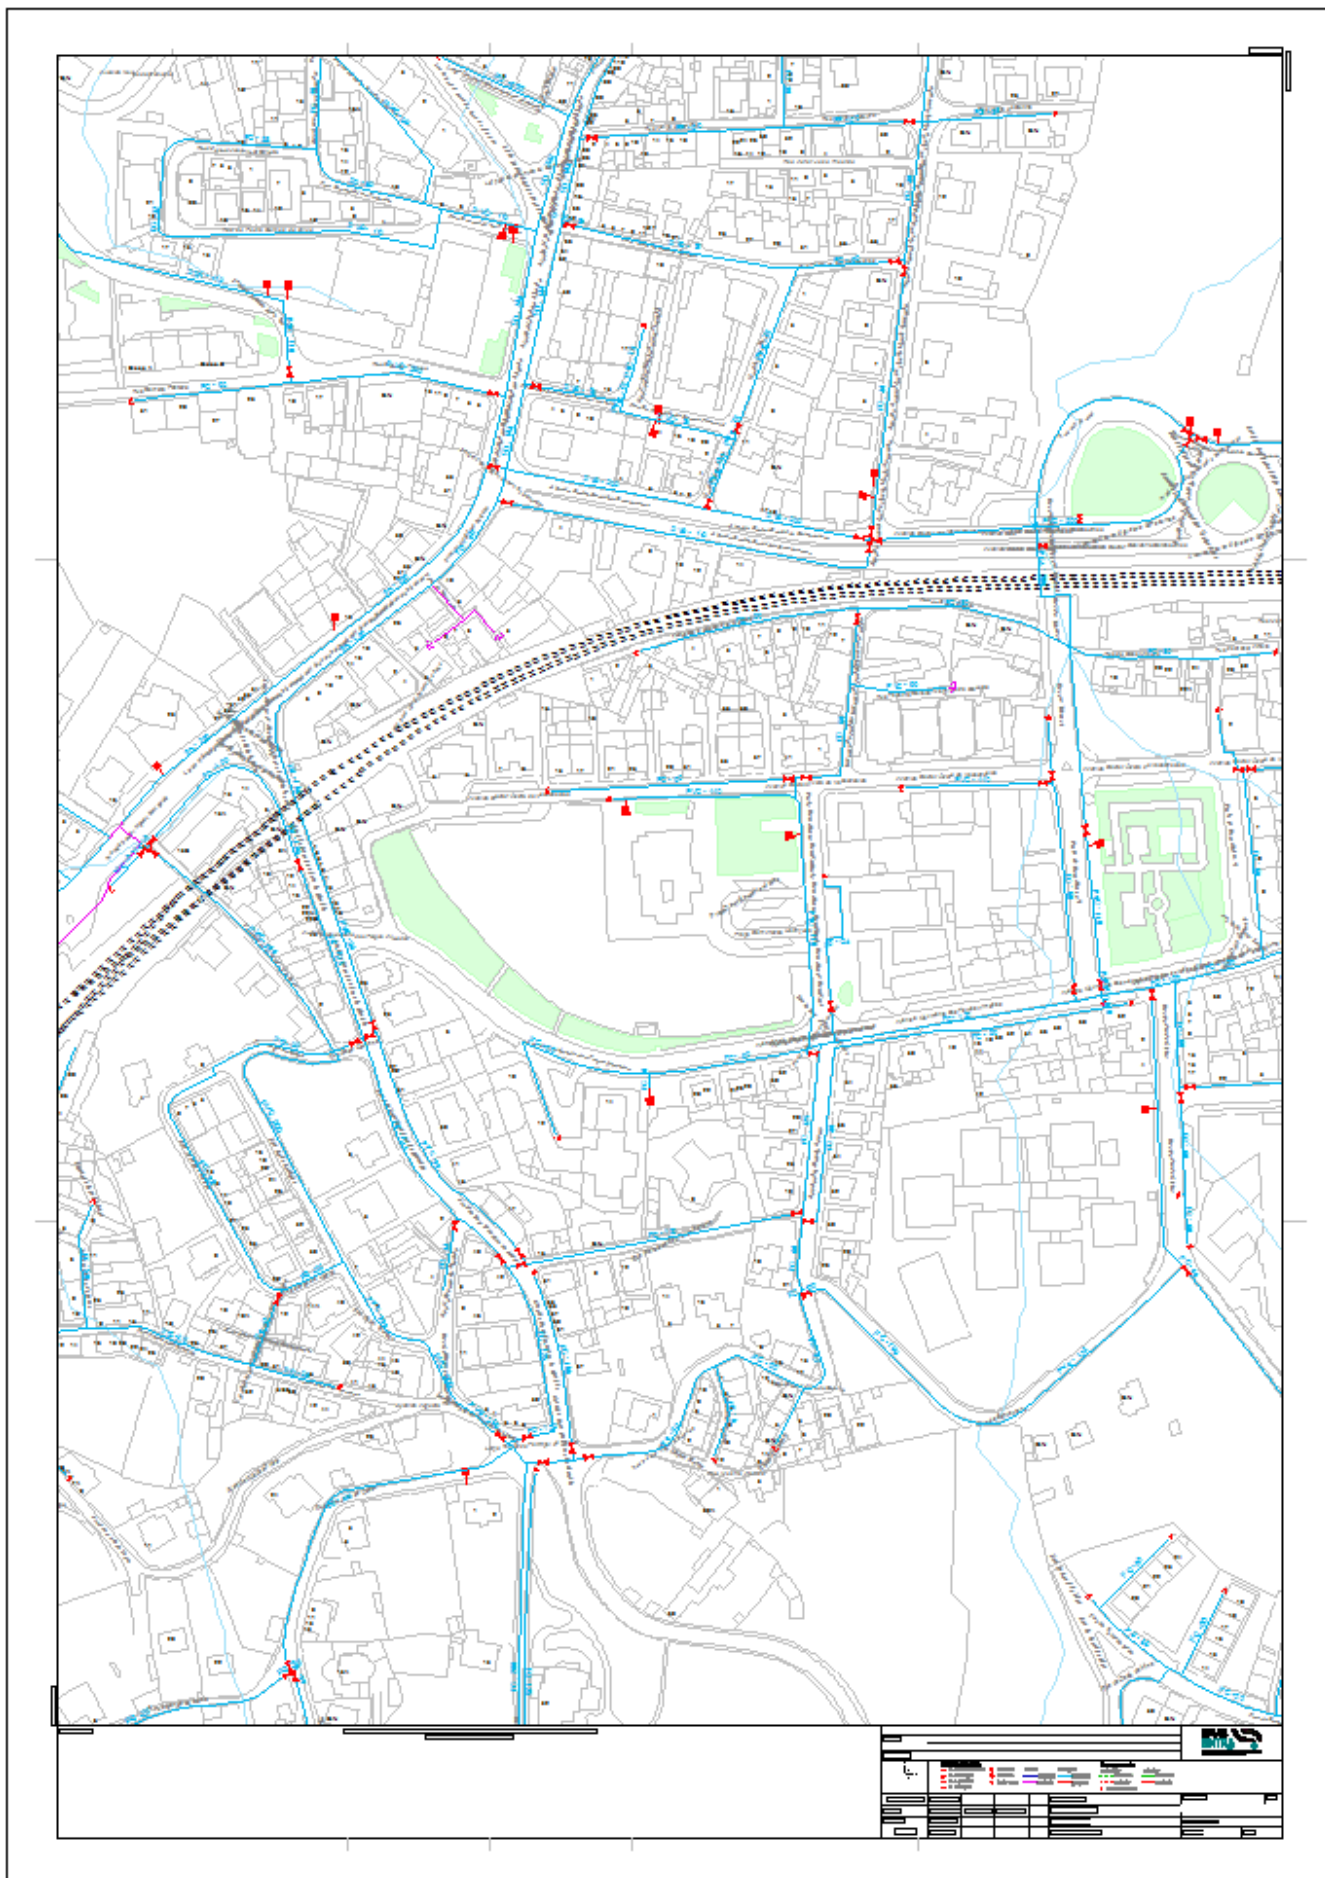


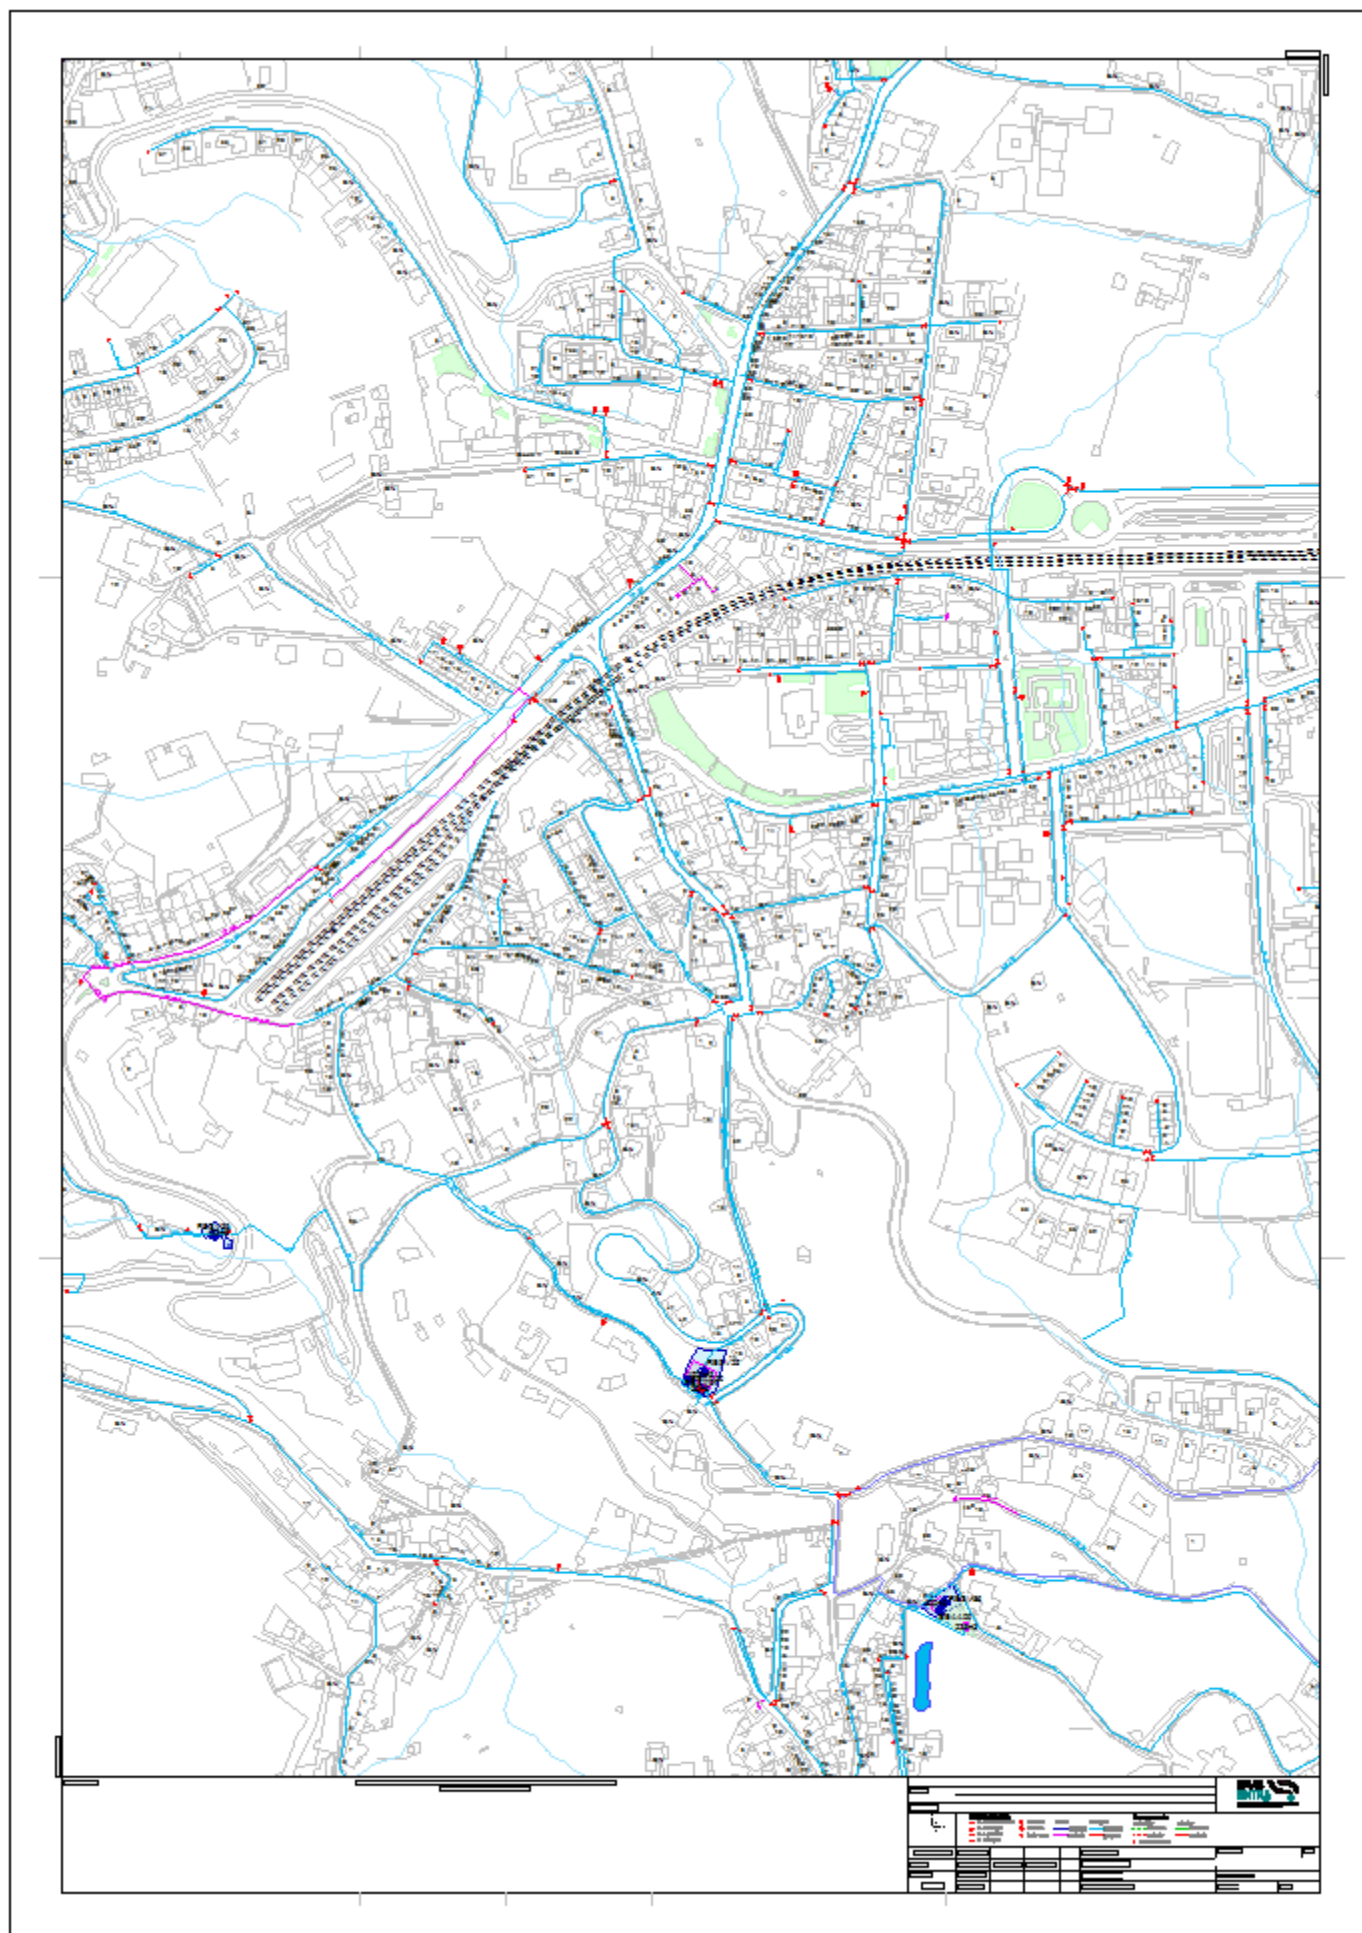


Escala 1:5 000

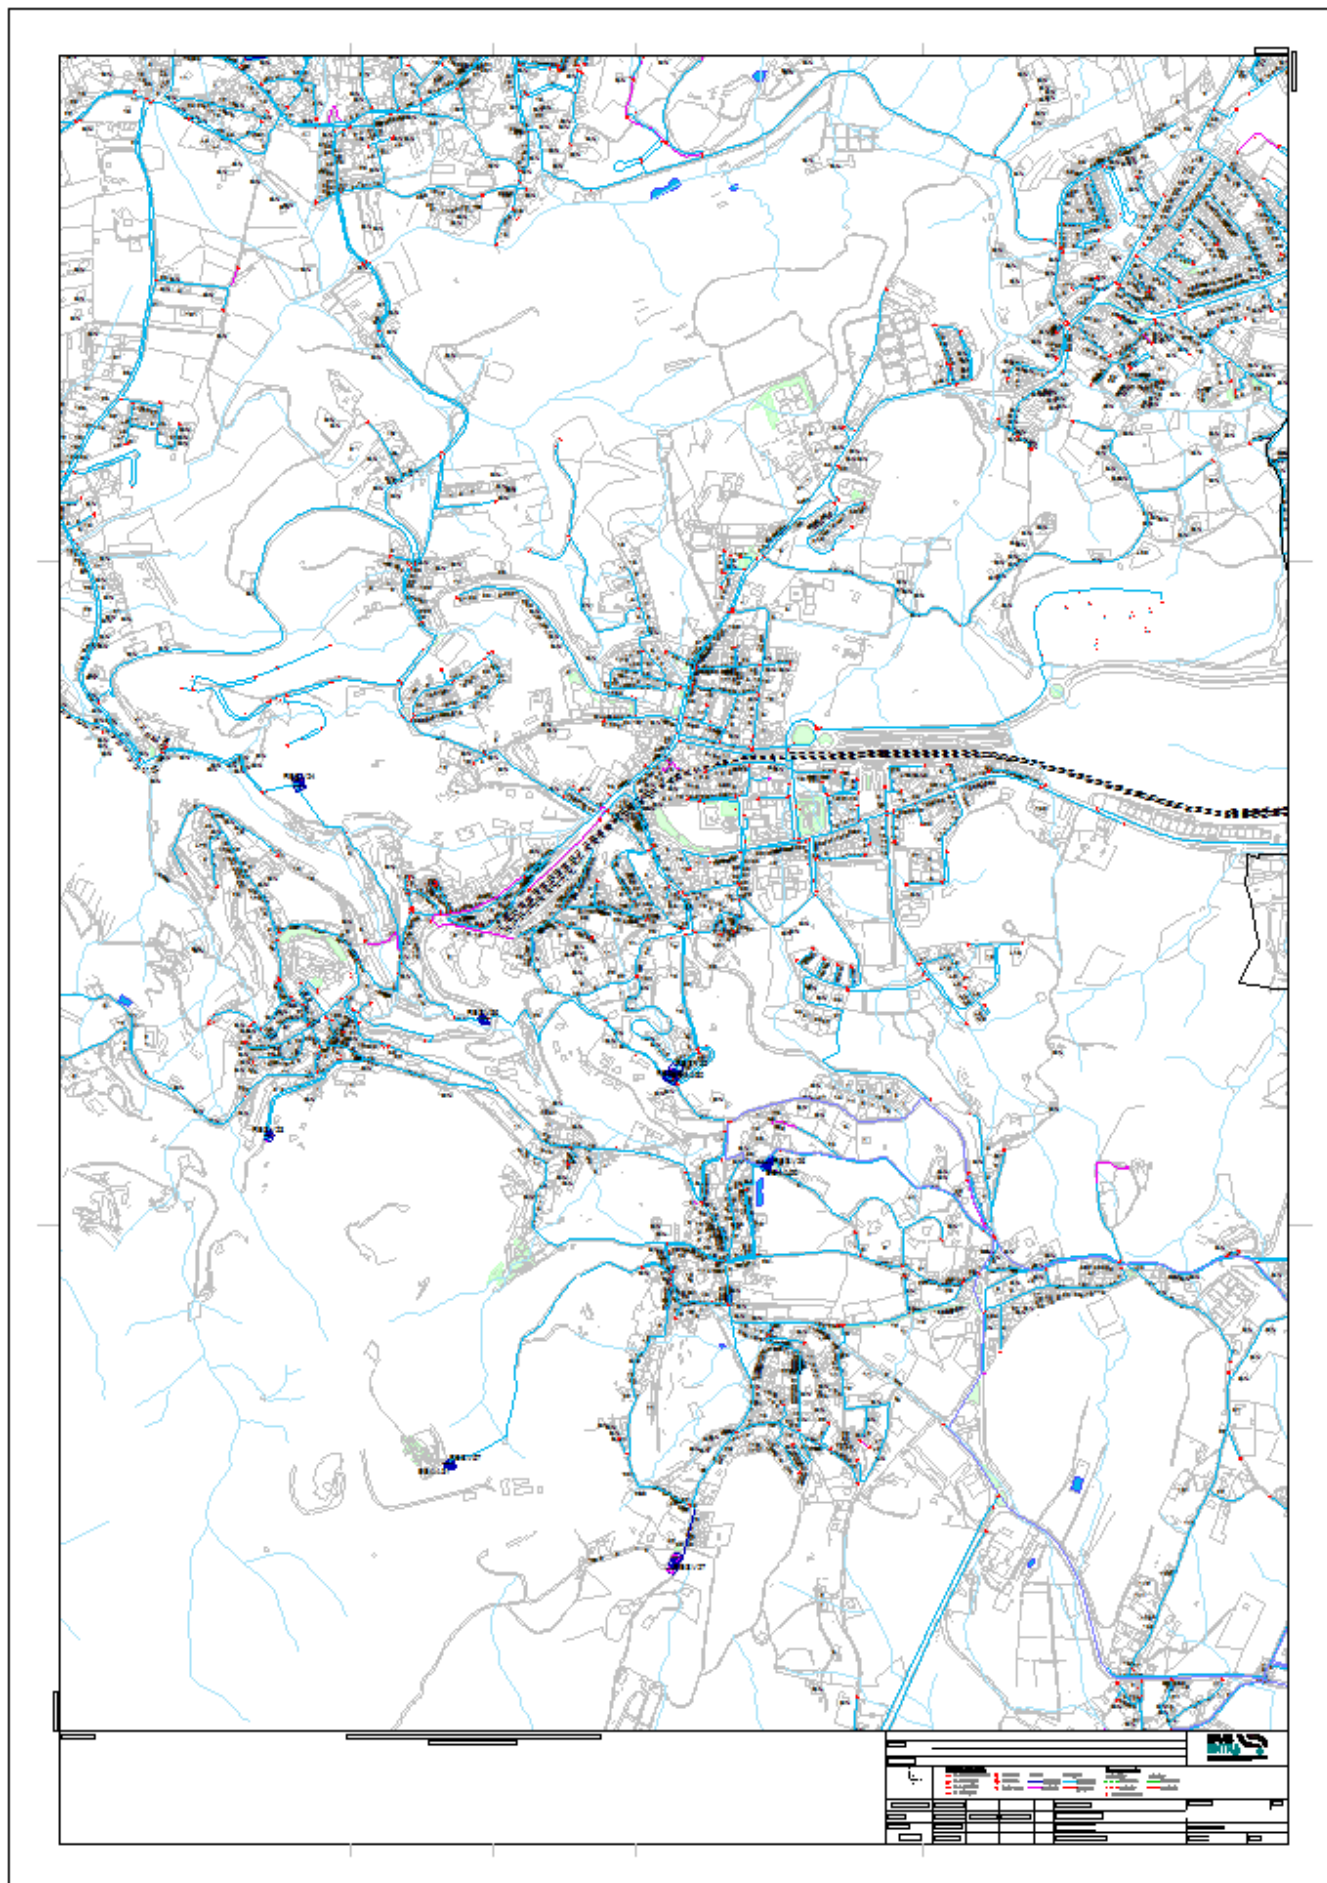


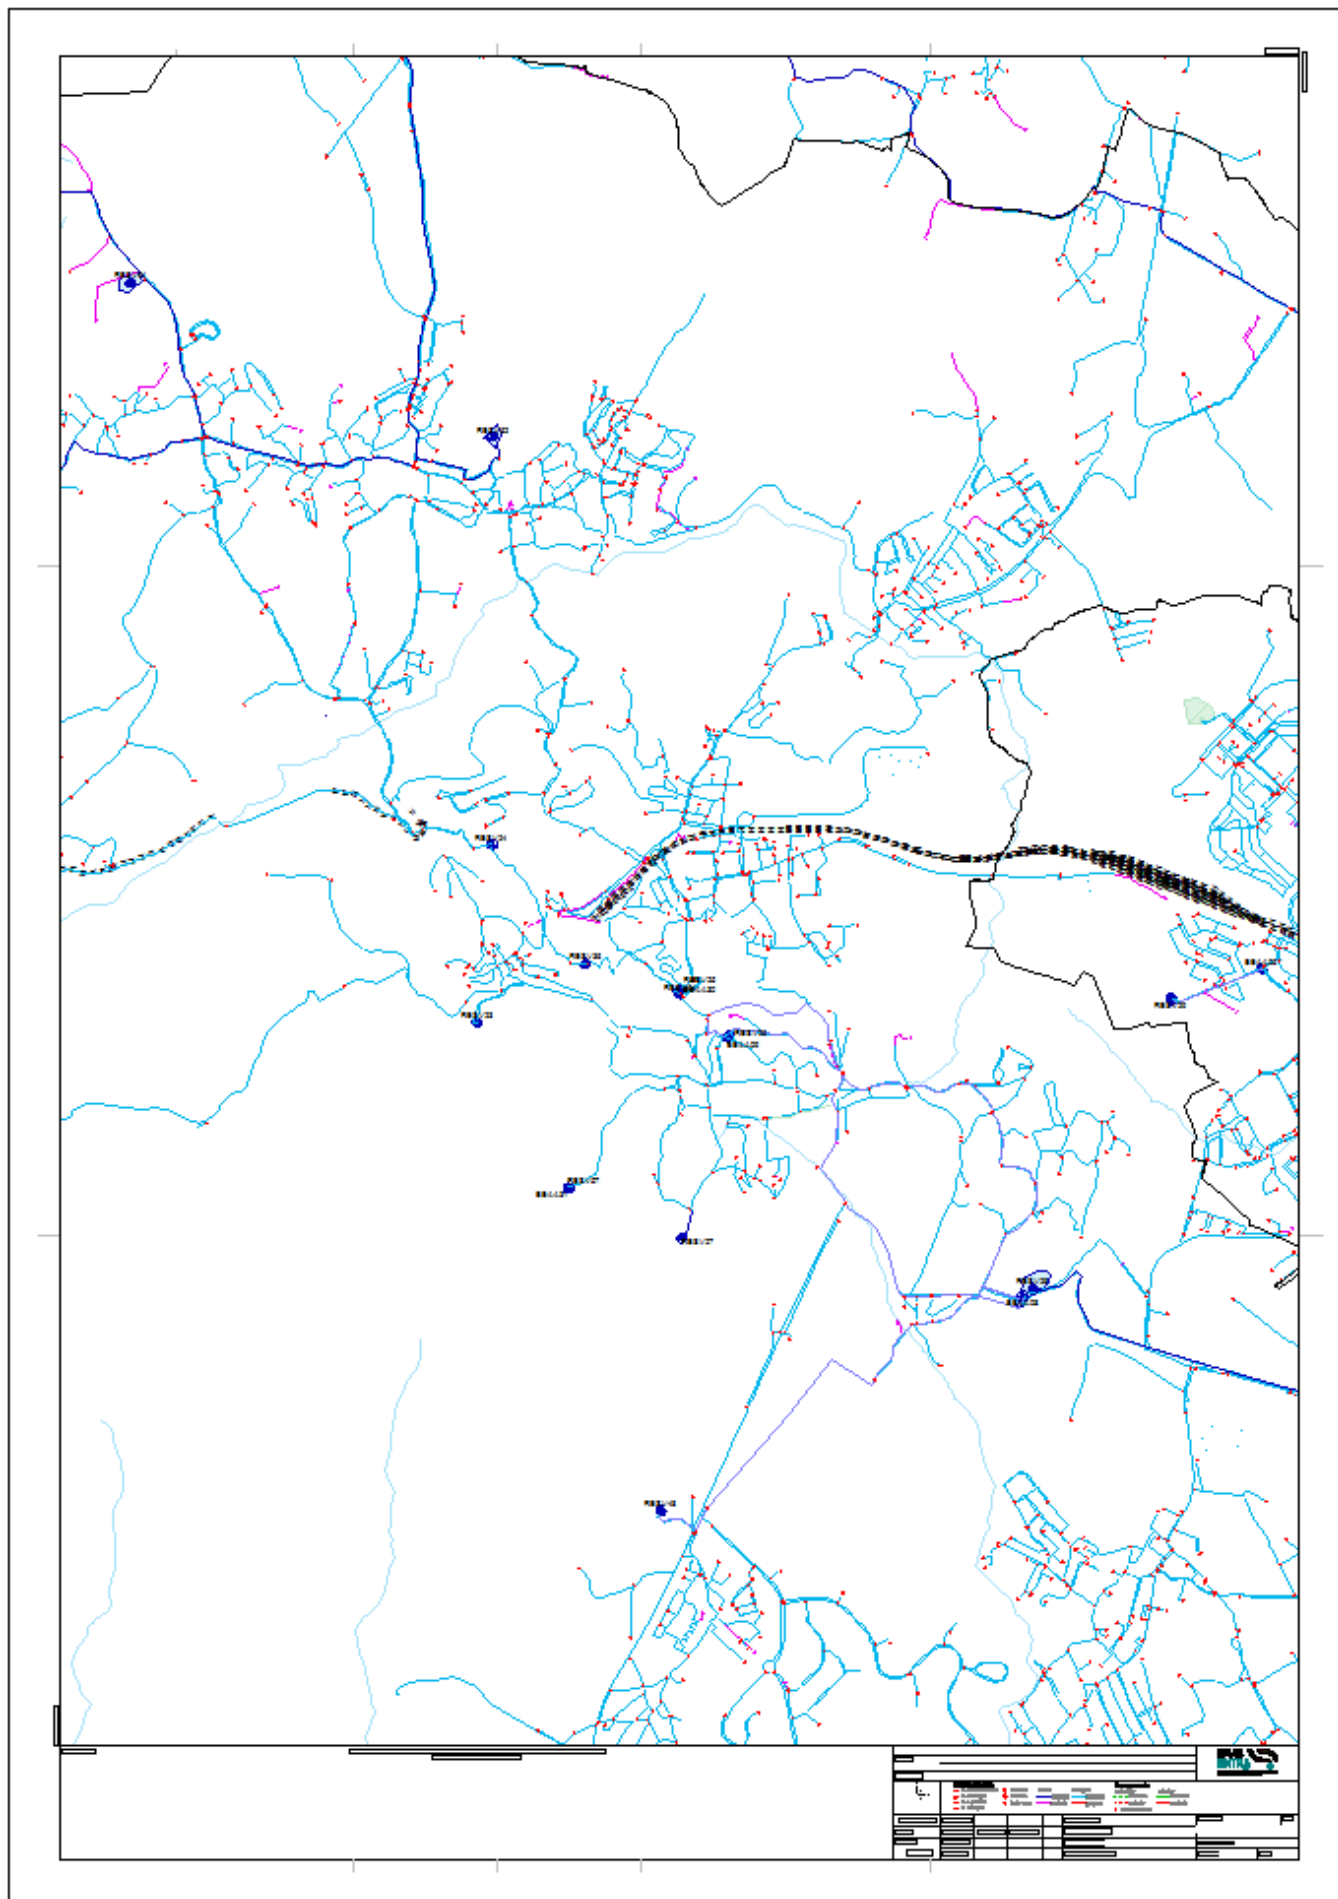


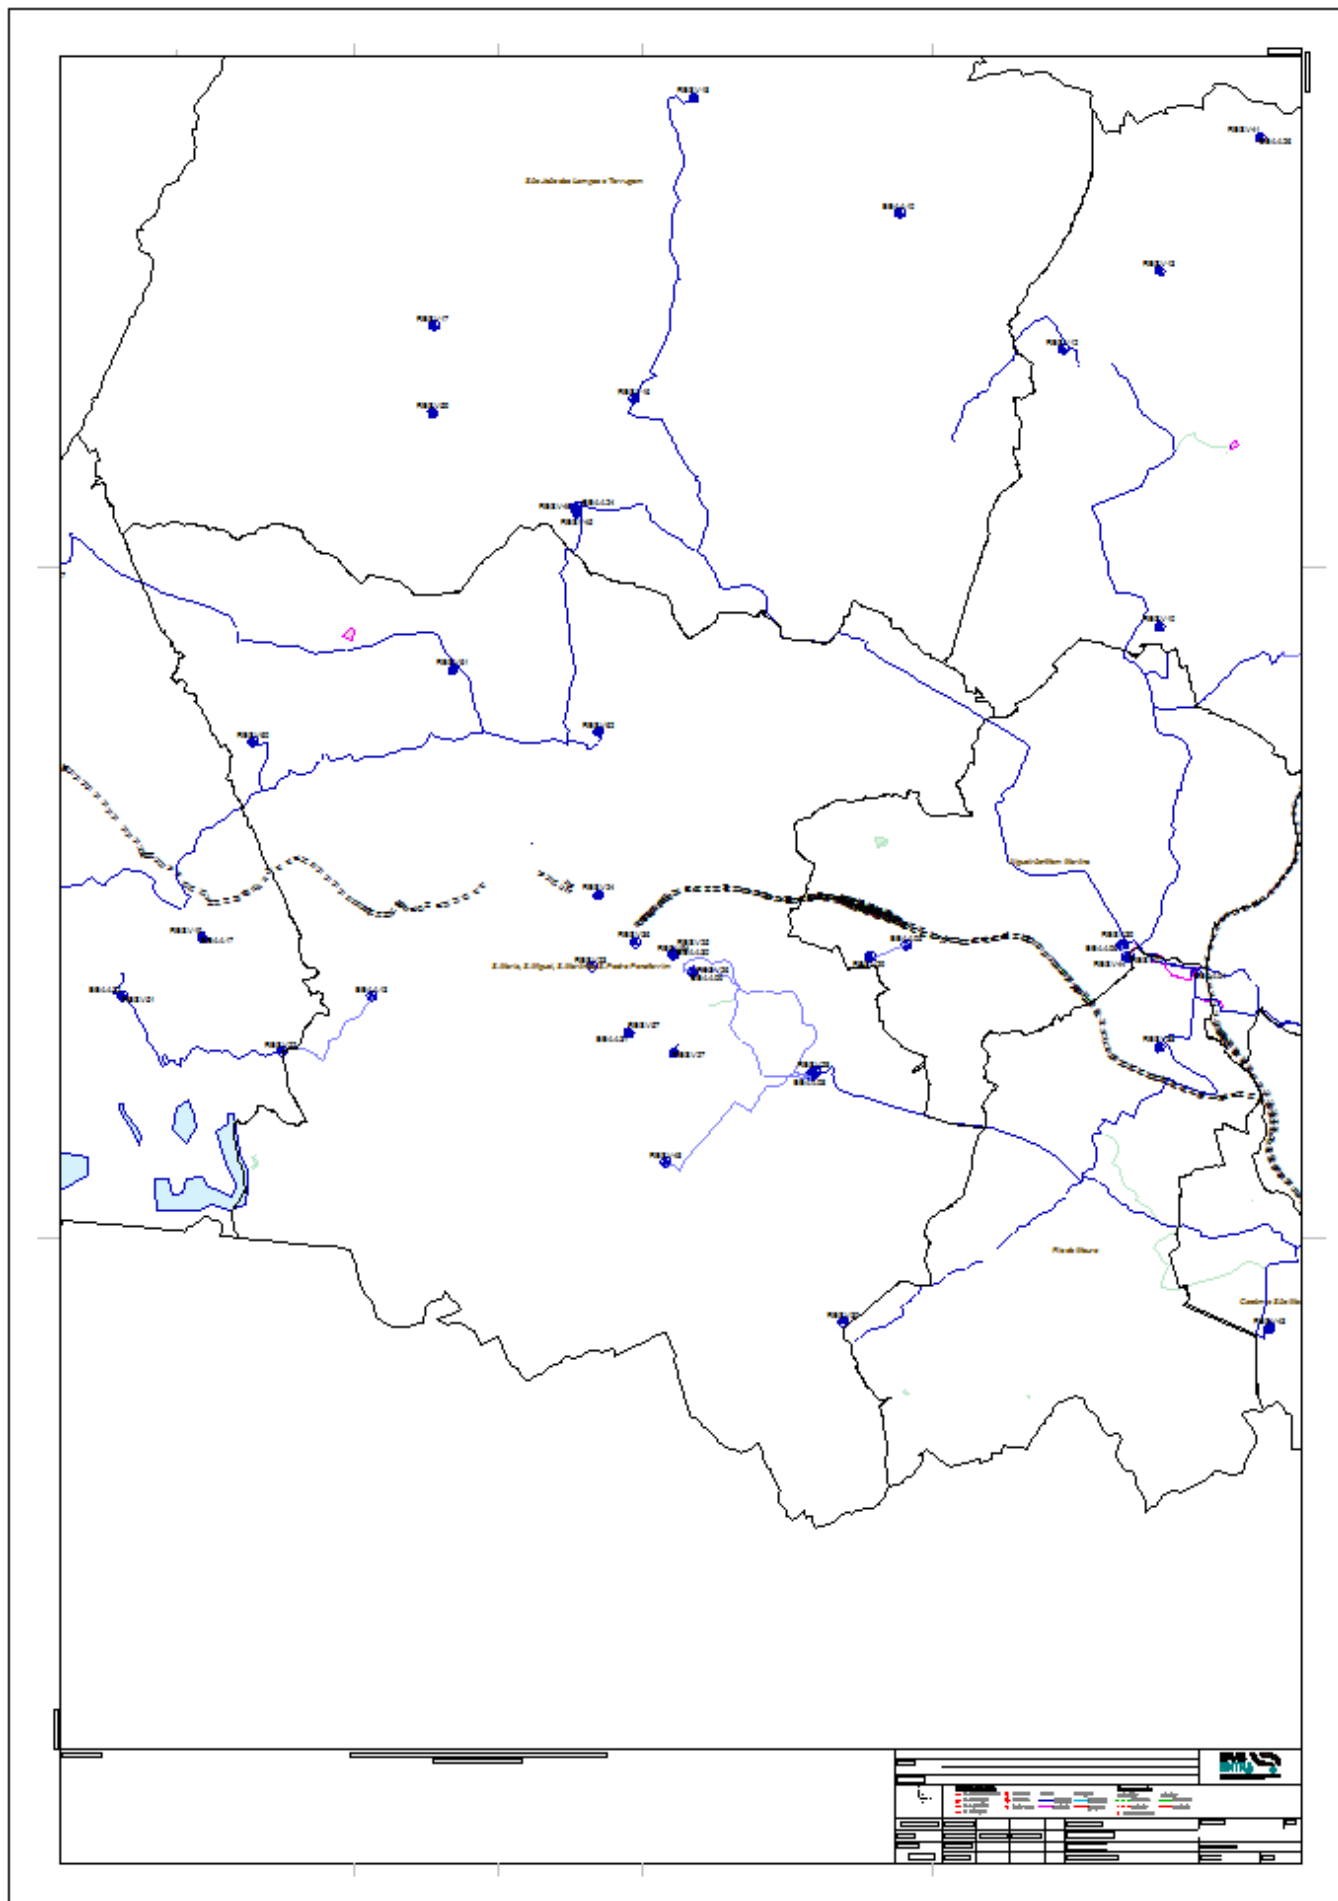



Escala 1:45 000 - Enquadramento Geral

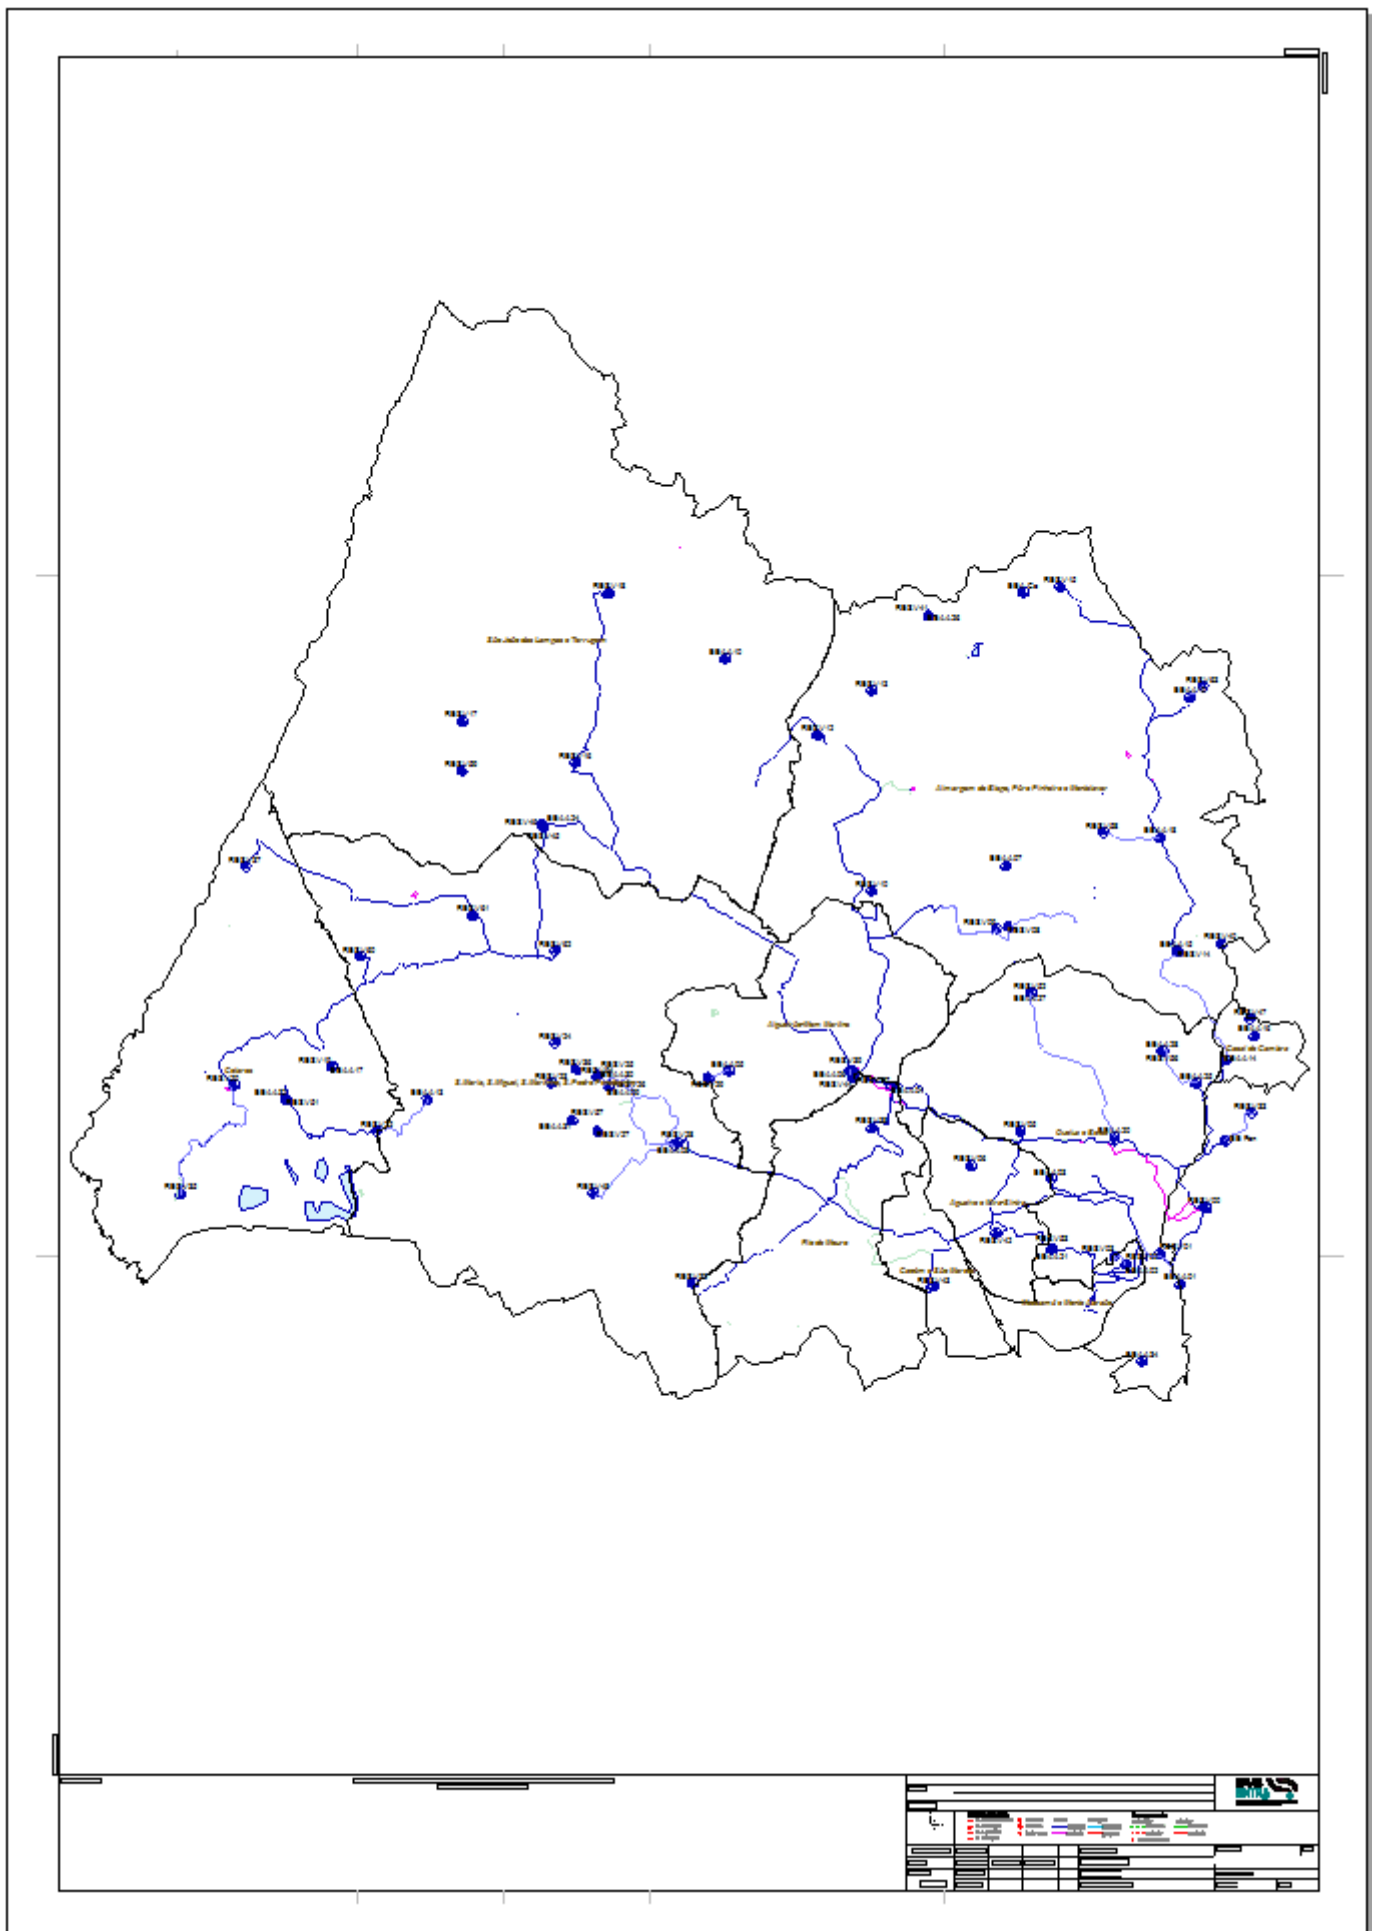

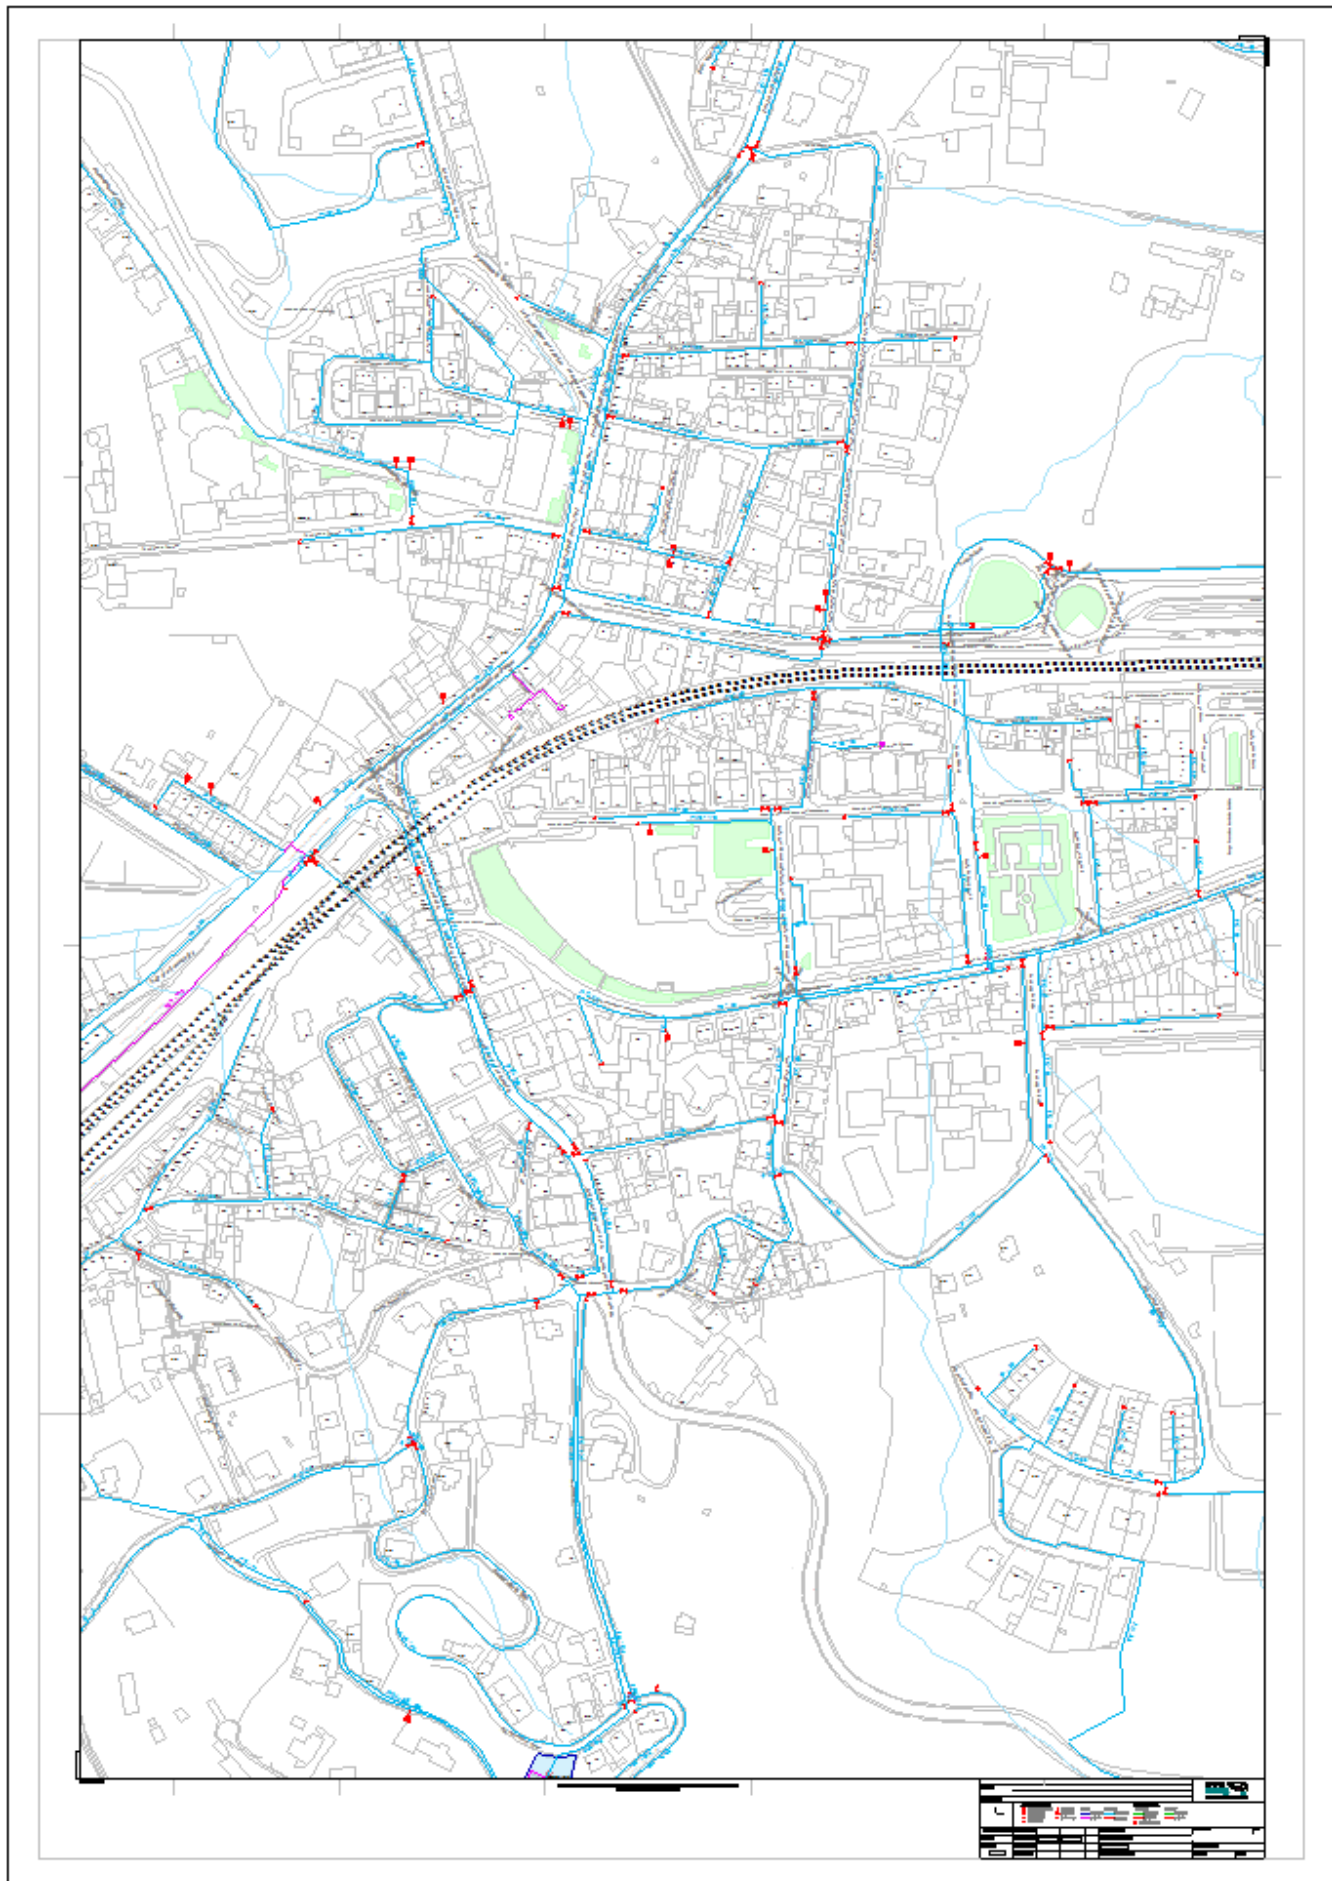


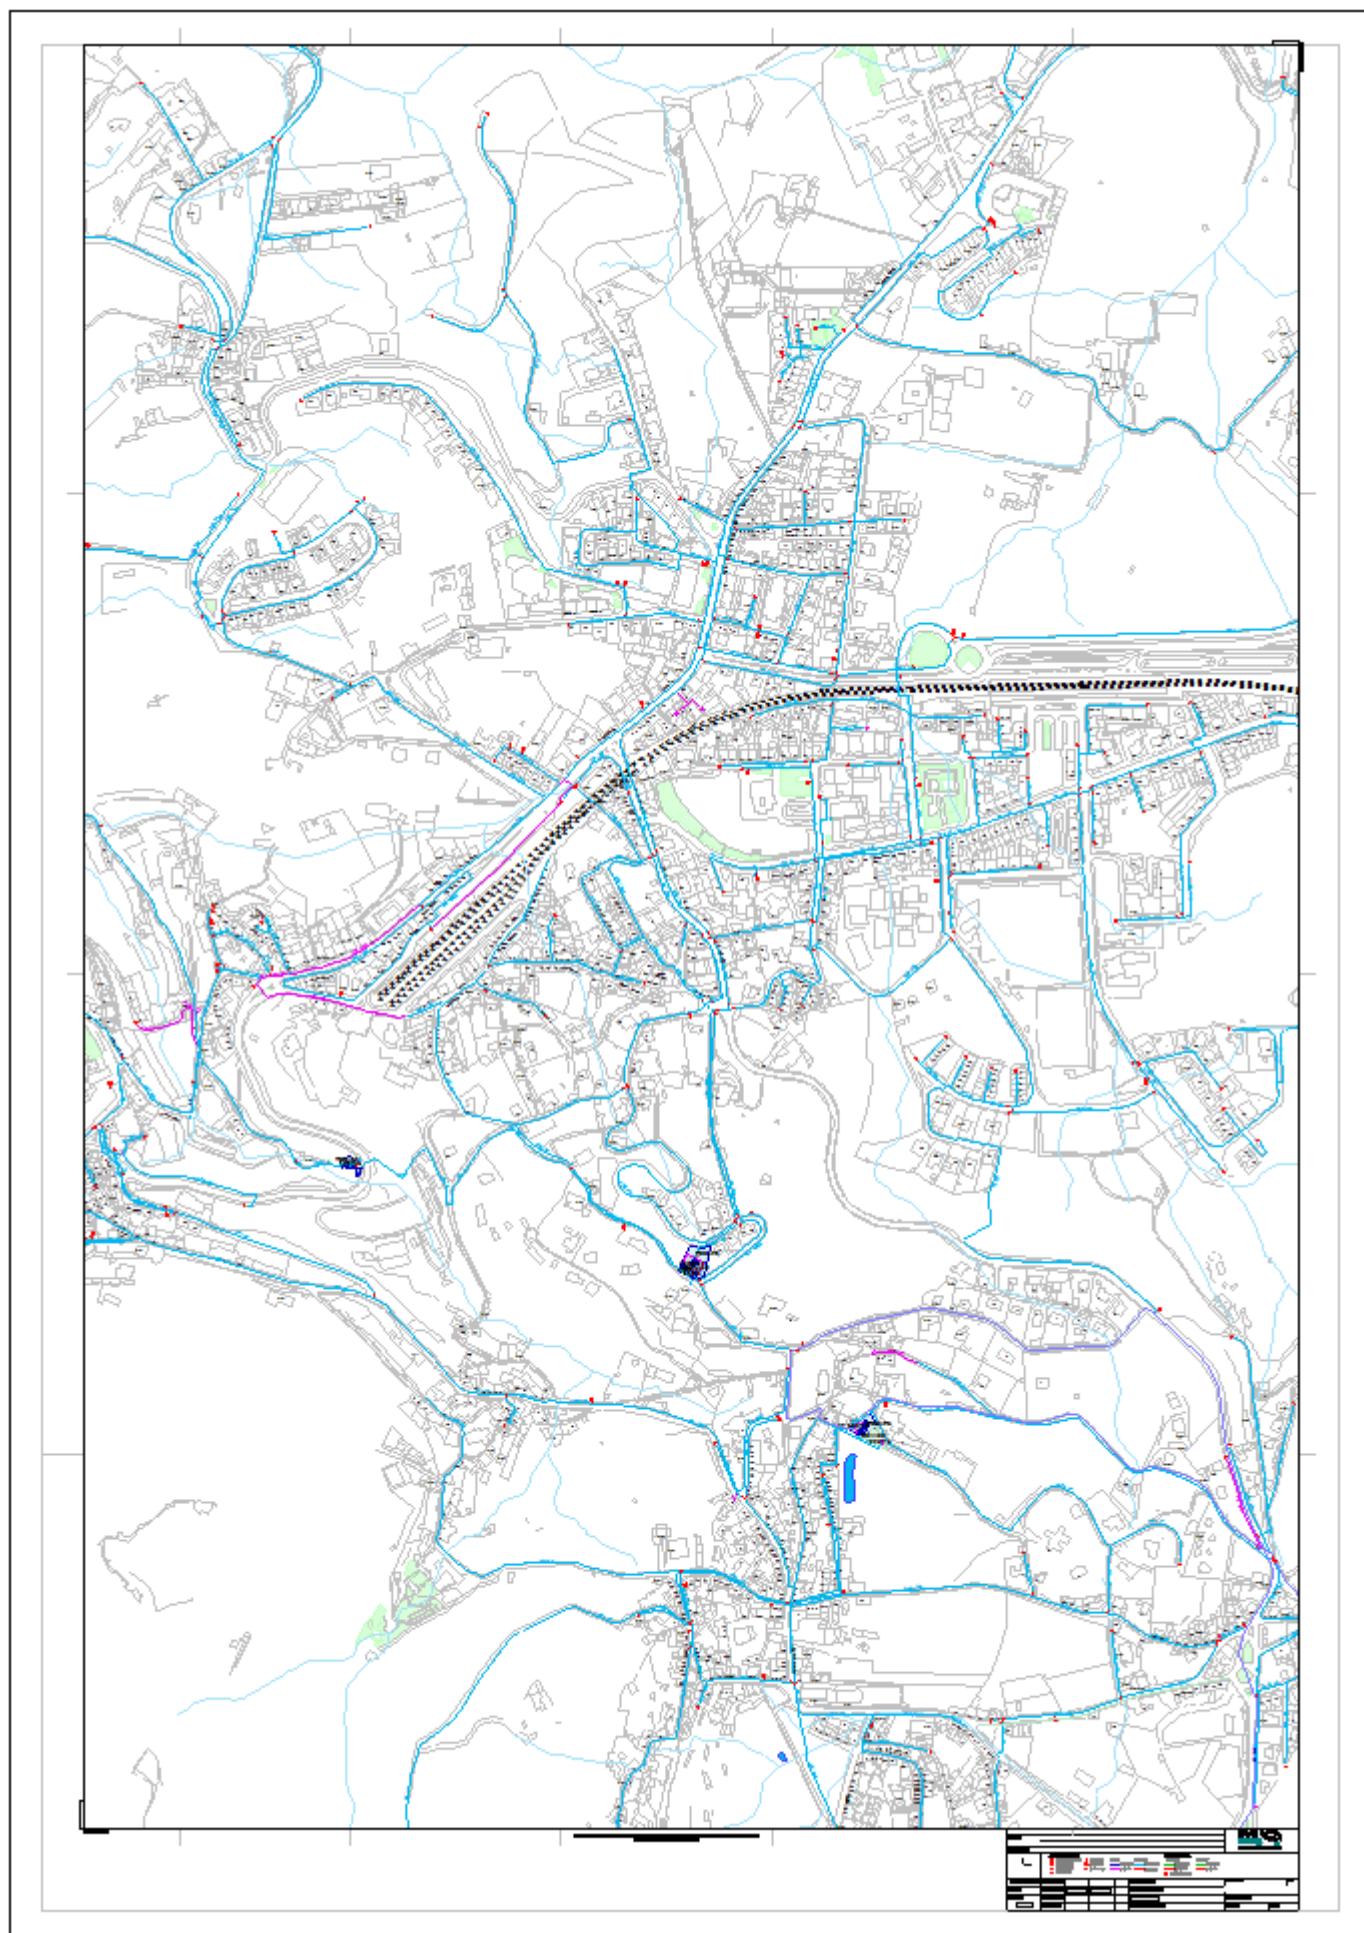

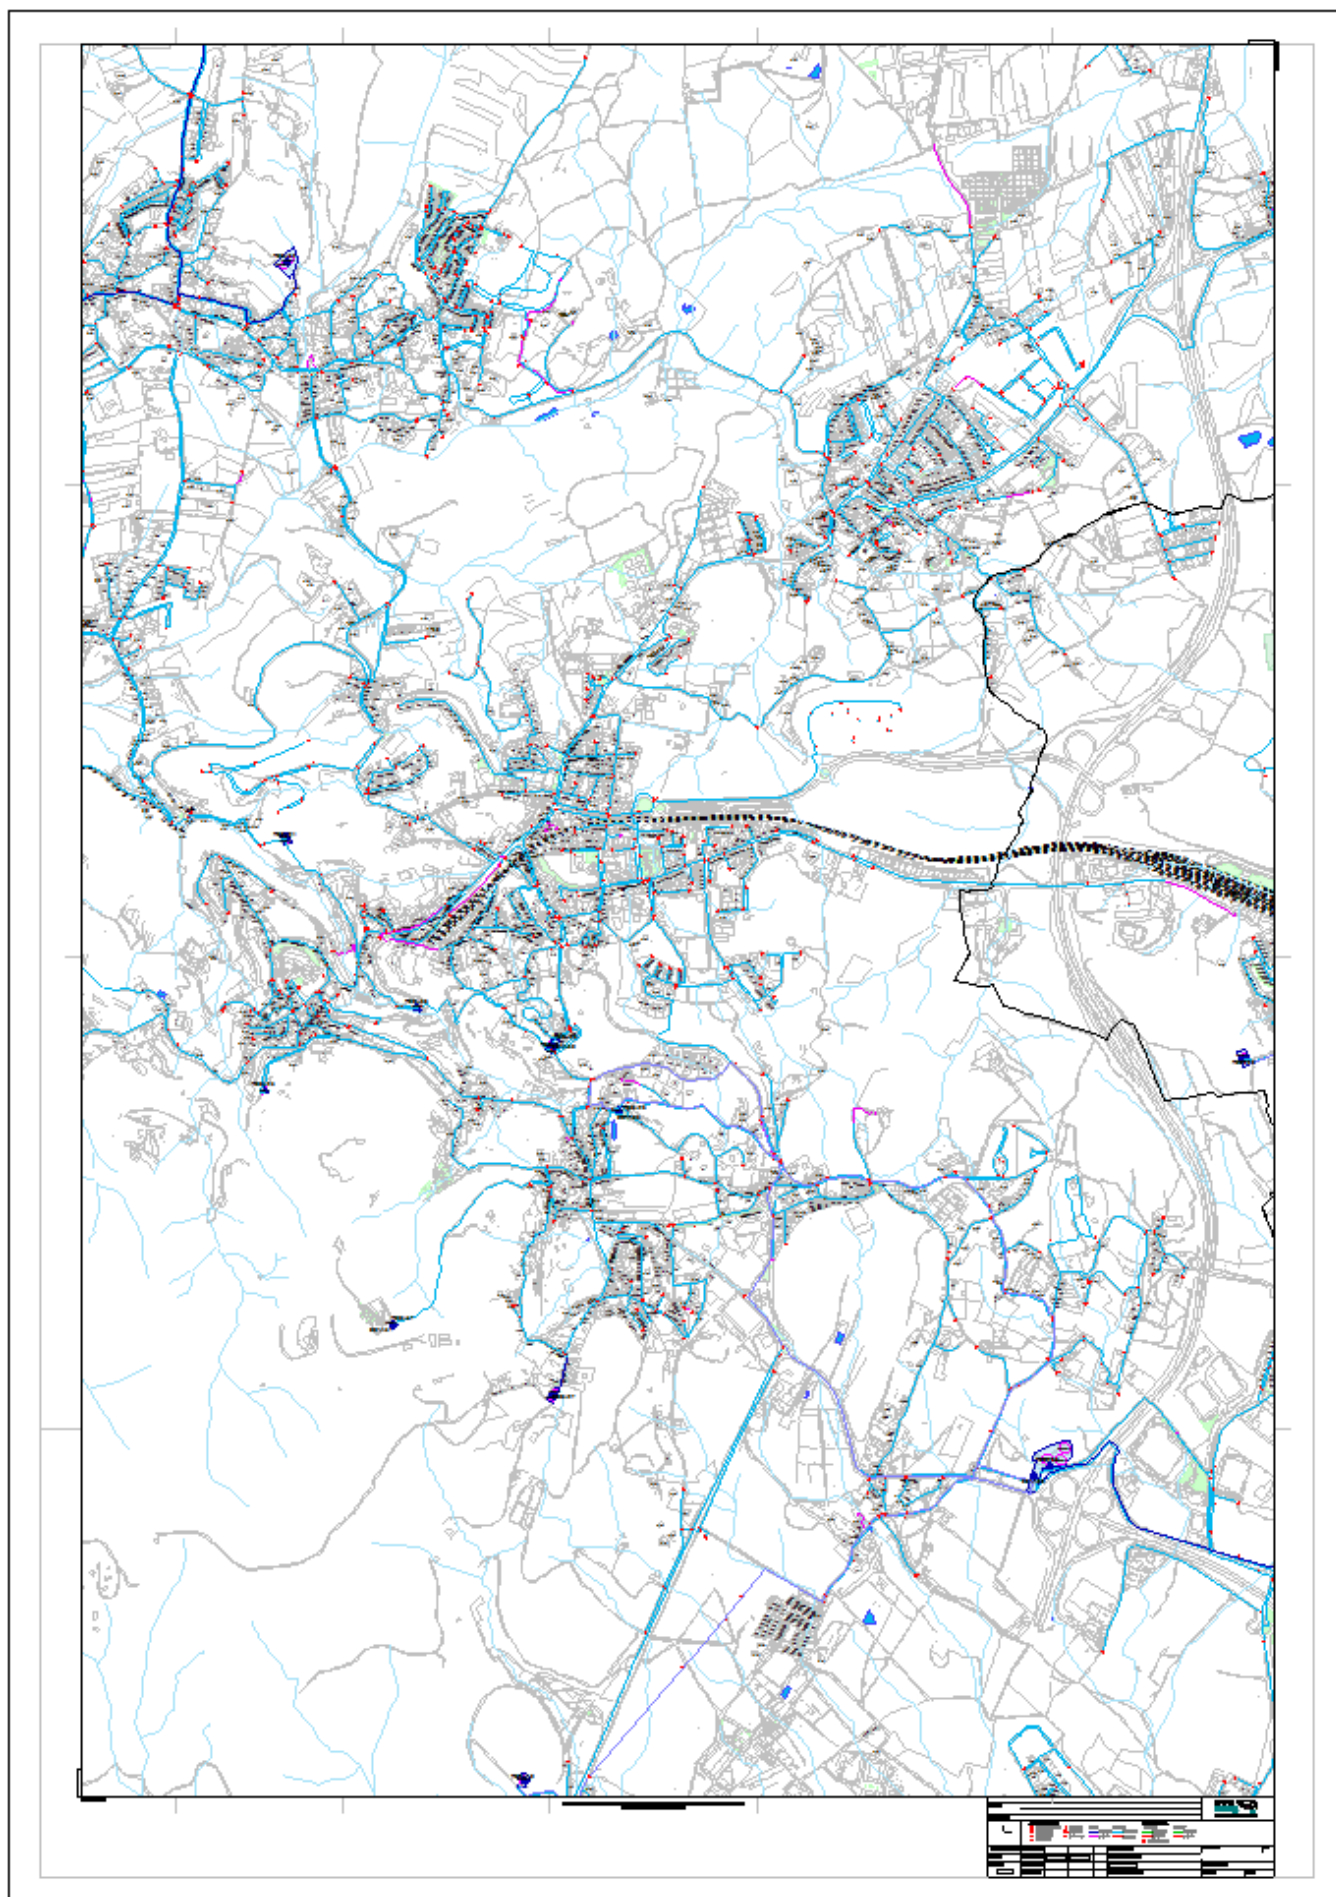

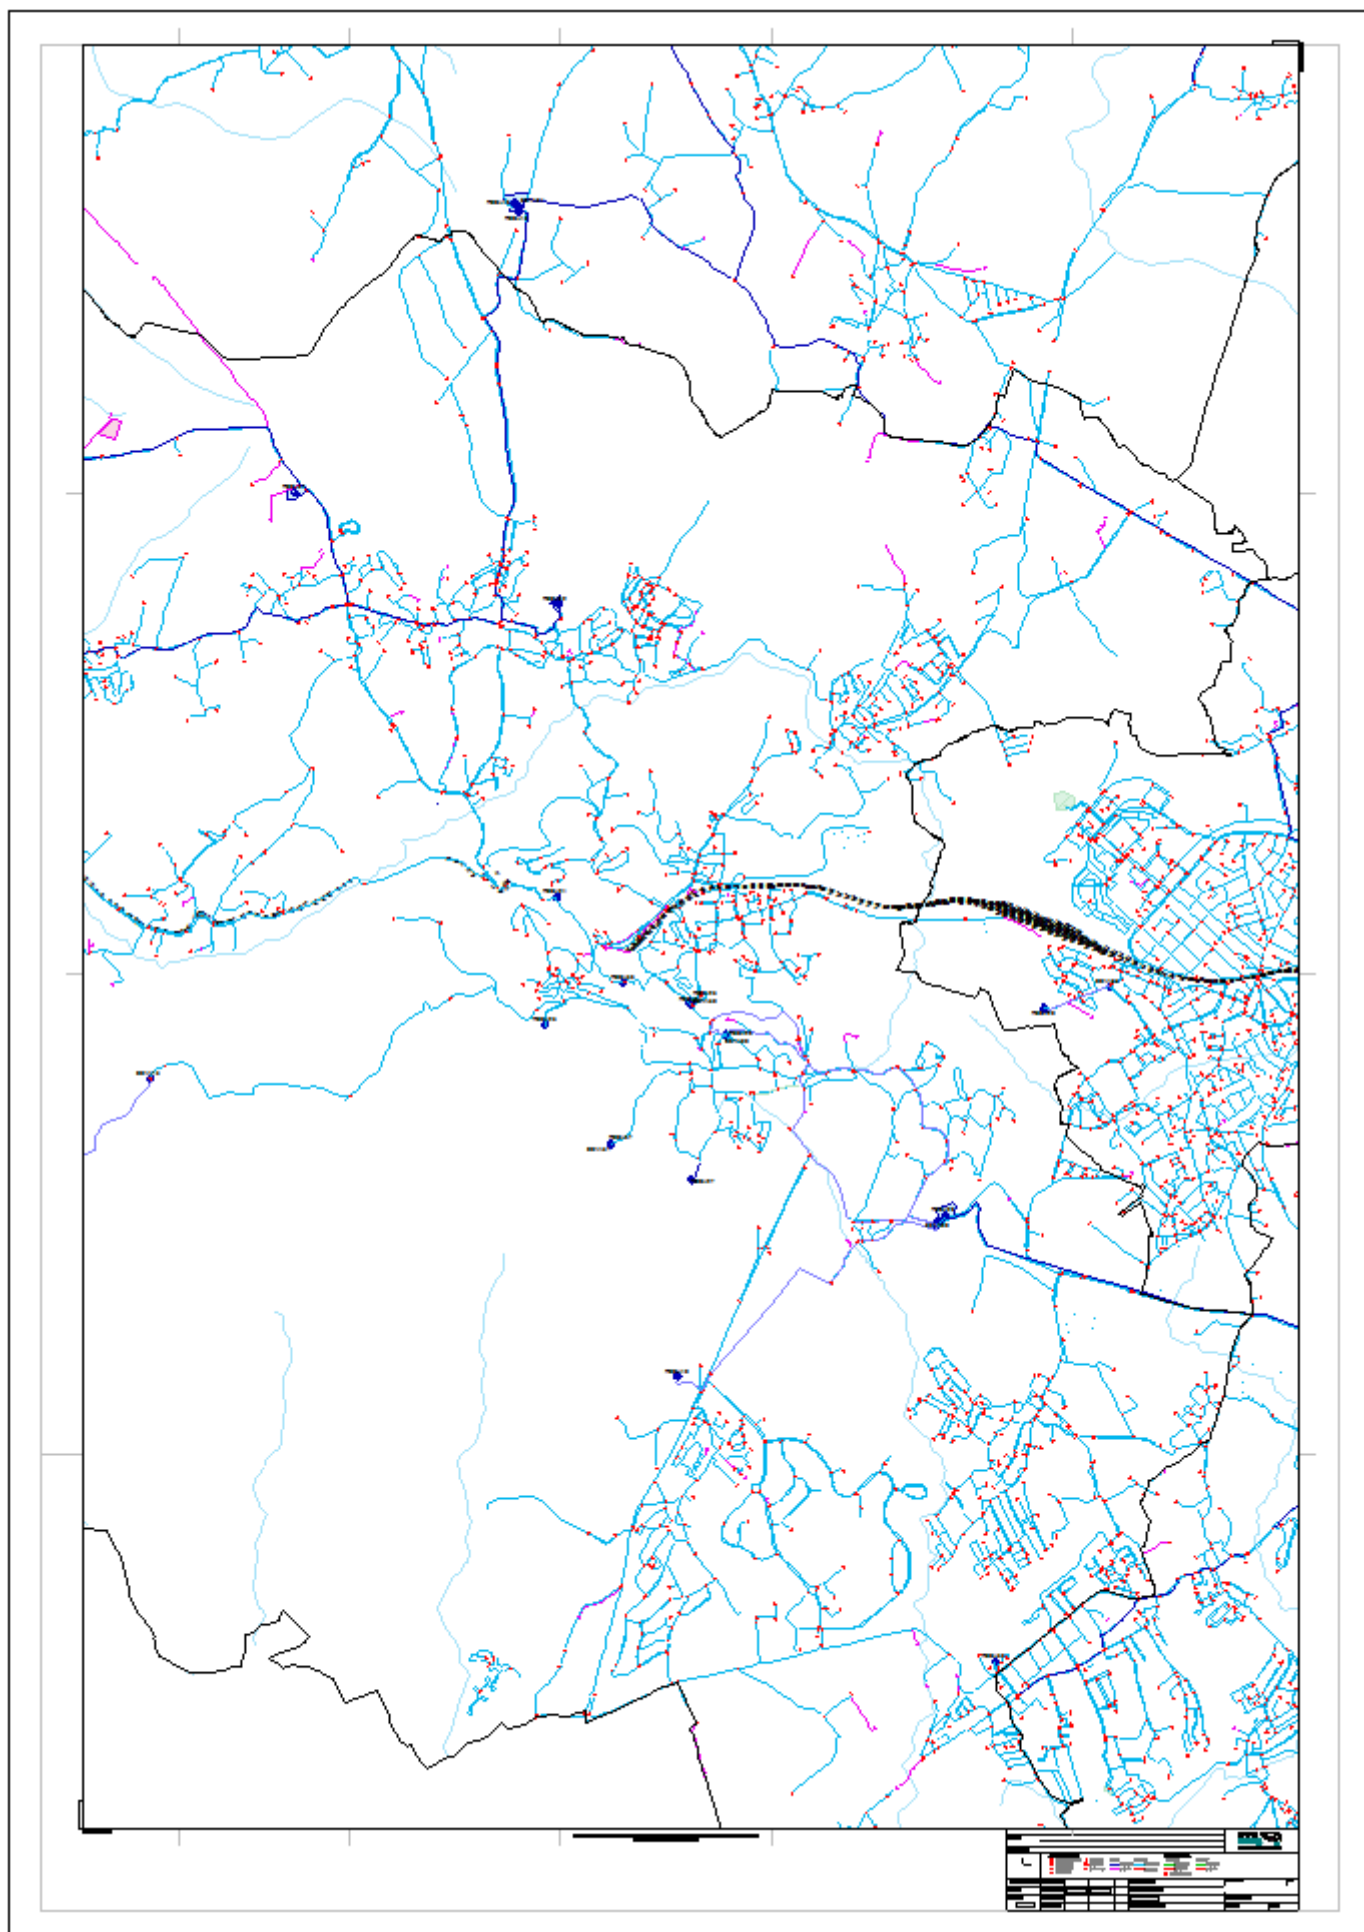

Escala 1:20 000

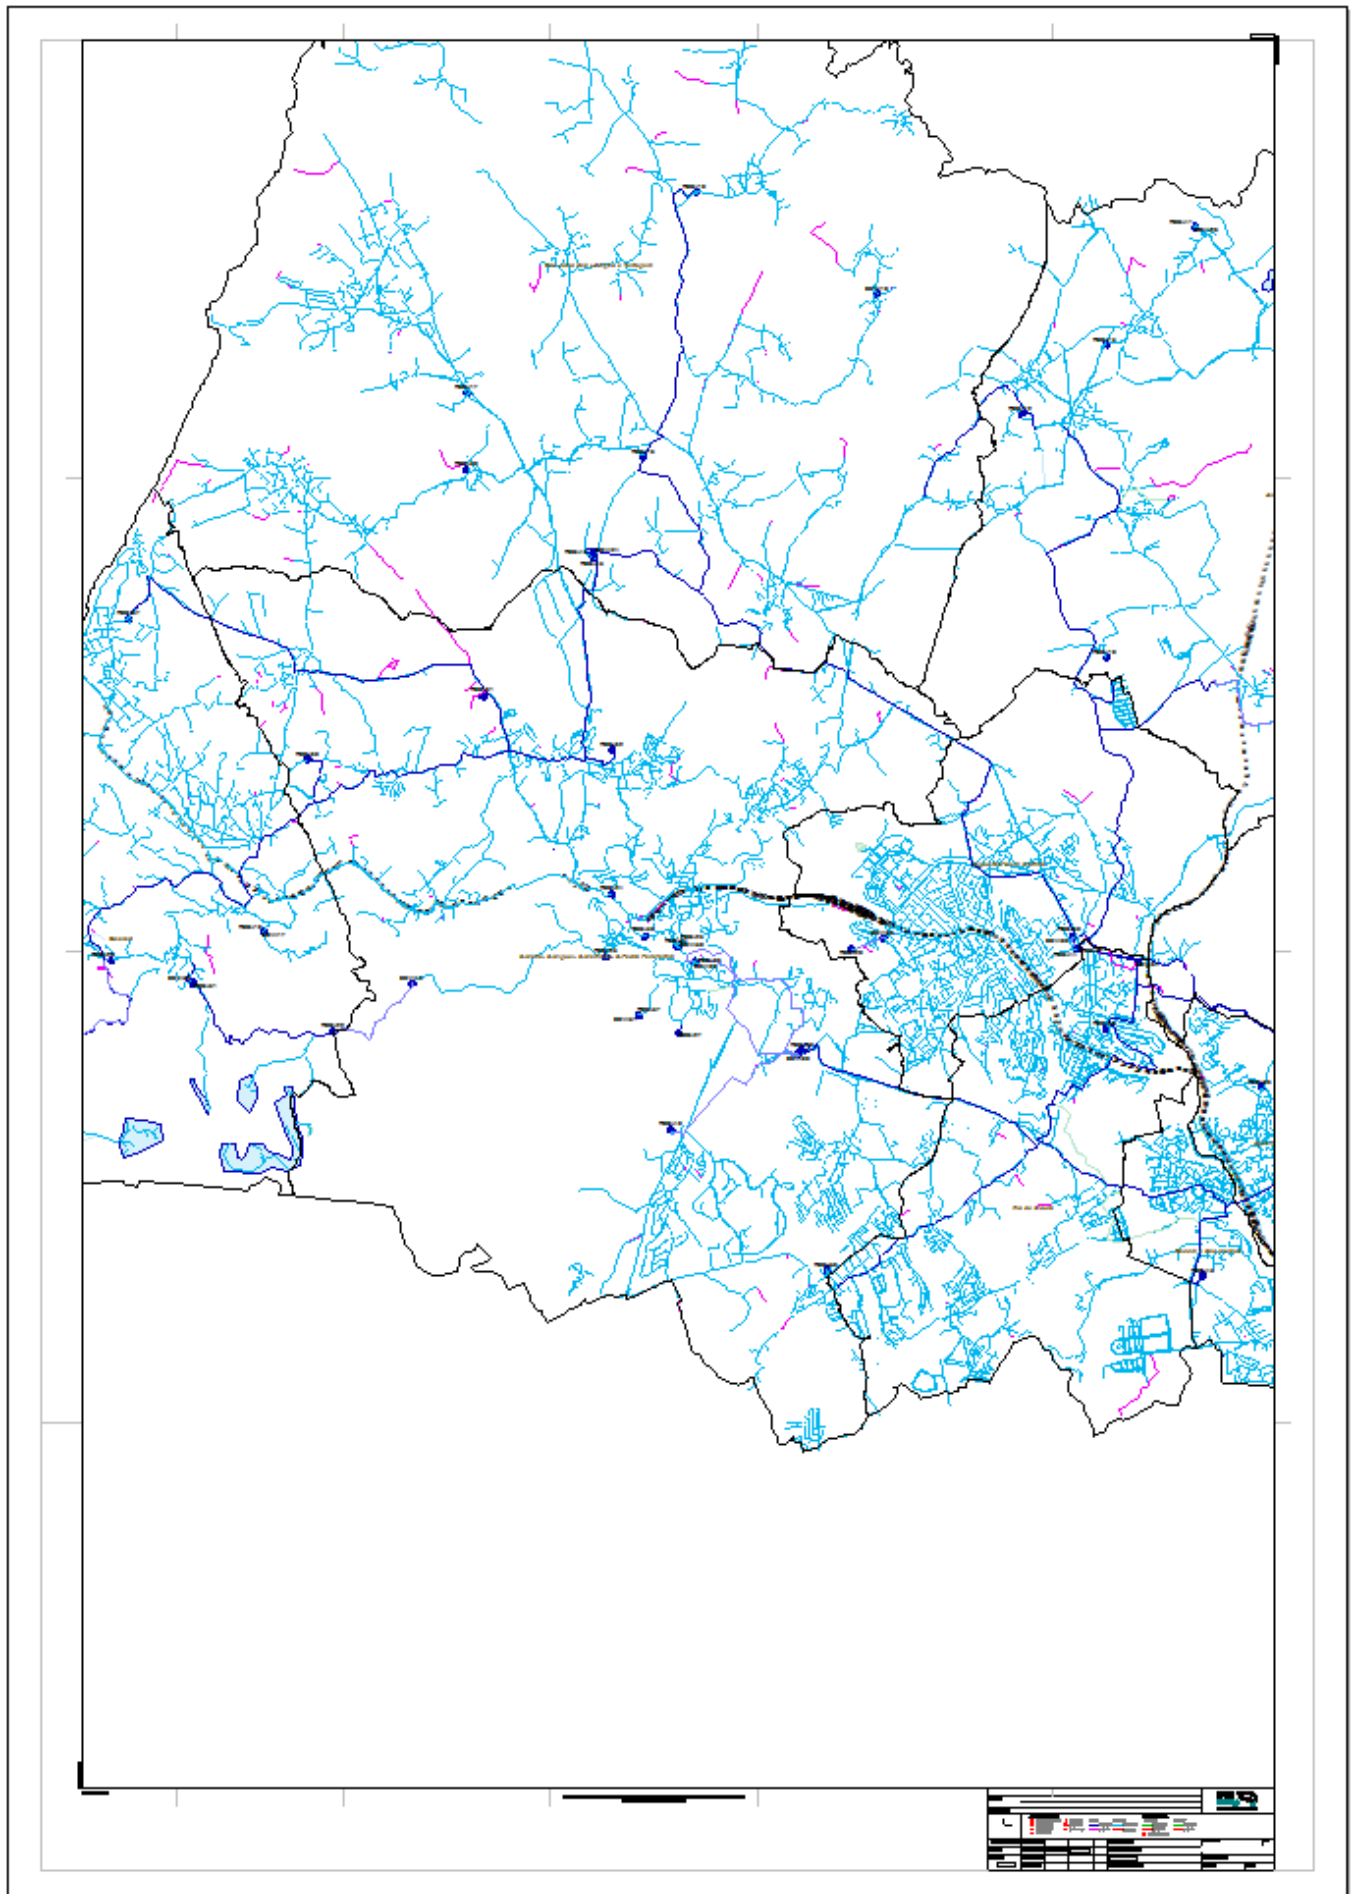

Escala 1:35 000 - Enquadramento Geral

